


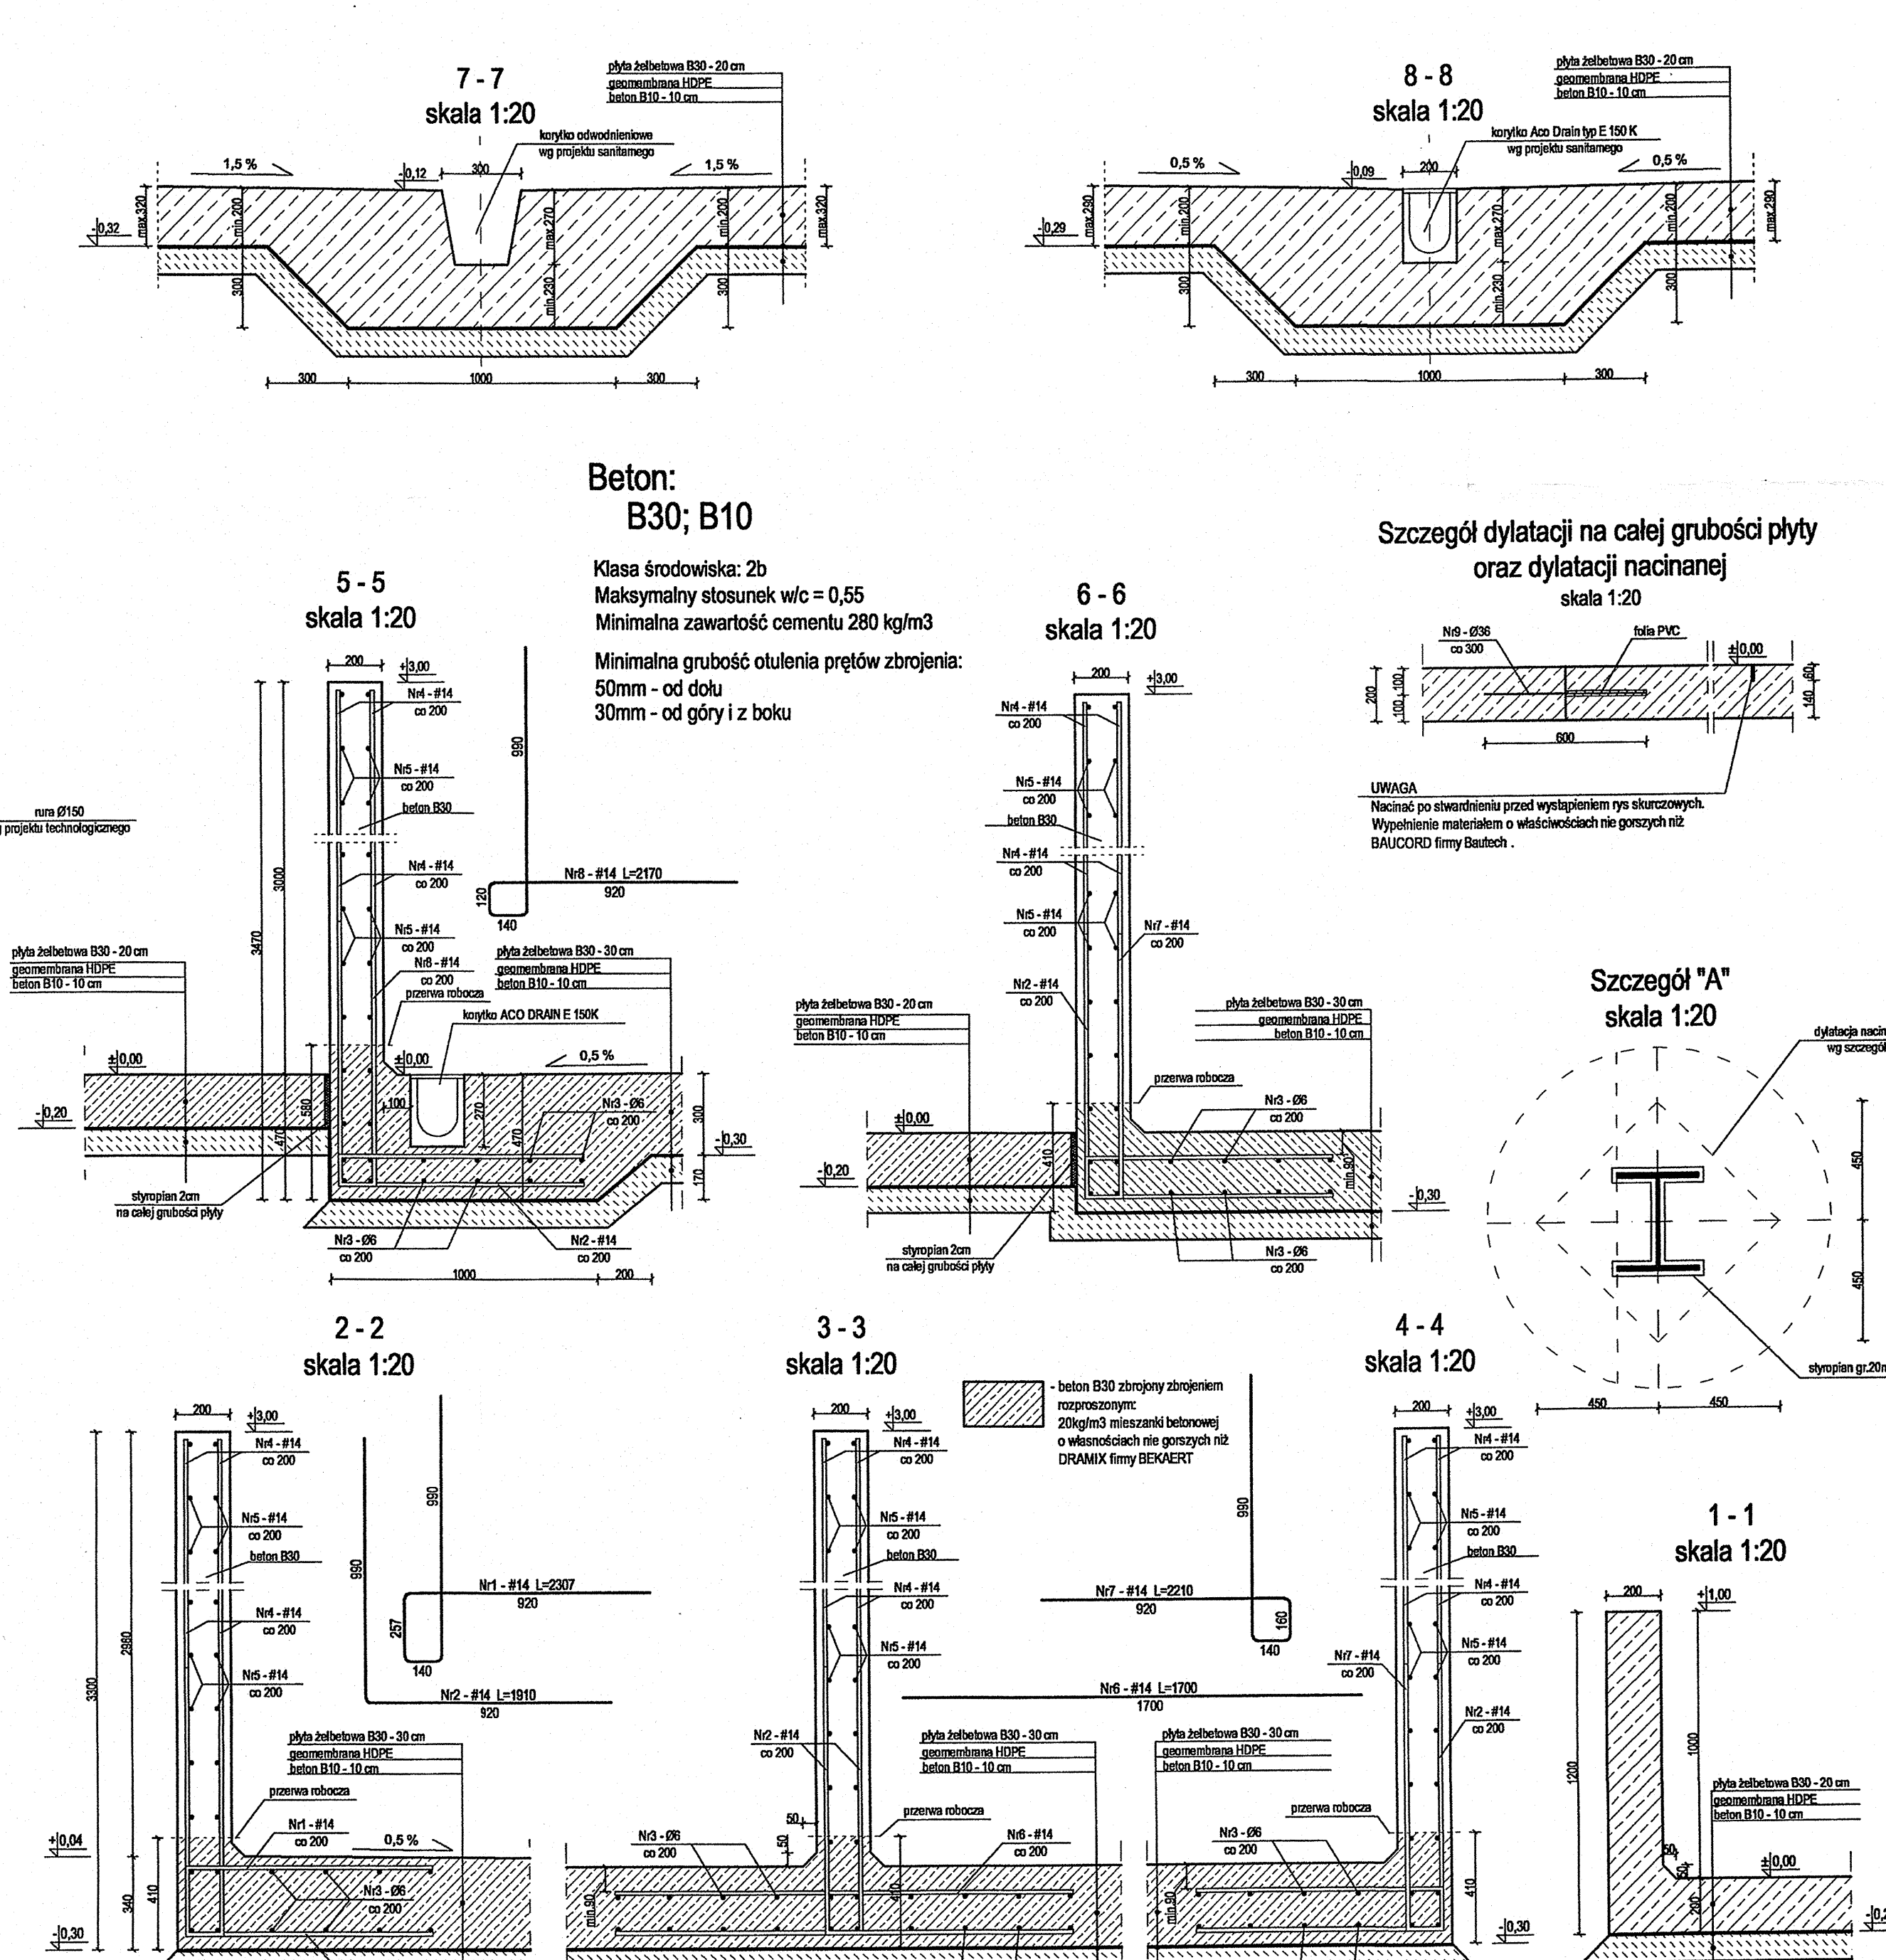

Stal:
A-III (34GS)
A-0 (St0S)

UWAGI:

- 1) Płyte żelbetonową oraz murki o wysokości do 1m należy wykonać z betonu B30 zbrojonego zbrojeniem rozproszonym
- 2) W płycie należy umieścić kanały odwadniające oraz studzienki wg projektu sanitarnego
- 3) W murkach oraz płycie należy zatopić słupy

Inwestor: Gmina Miejska Stargard Gdański 80-300 Stargard Gdański ul. Gdańska 6	Stadium: P.W	Branda: K	Objętość: 5,6 m ³ ; Wzrost powierzchni ogarniętych i kontenerów
Inwestycja: ZAKŁAD UTYLIZACJI ODPADÓW STARY LAS wraz z infrastrukturą towarzyszącą	Tytuł projektu: Kozłobroda		
Nazwa rys.:	Płyta, ściany żelbetonowe		
Wykonano dokumentację HODORCARIUM	Projektował:	Upr. nr:	
	PraceInżynierskie J. A. T. 1 80-305 Gdańsk ul. Garmy 69 B 5	Ryszard Hęgiebauer	ZPWA-0000019
		Sprzedaż: mgr inż.	0604002
		Krzysztof Doblaszewski	
	NORD INVESTORS S.A. 80-747 Gdańsk ul. Turkuńska 12	Data:	Skala:
		1 : 200 1 : 20	Nr arch. 05-K 2023/05-K
			Nr typ: