


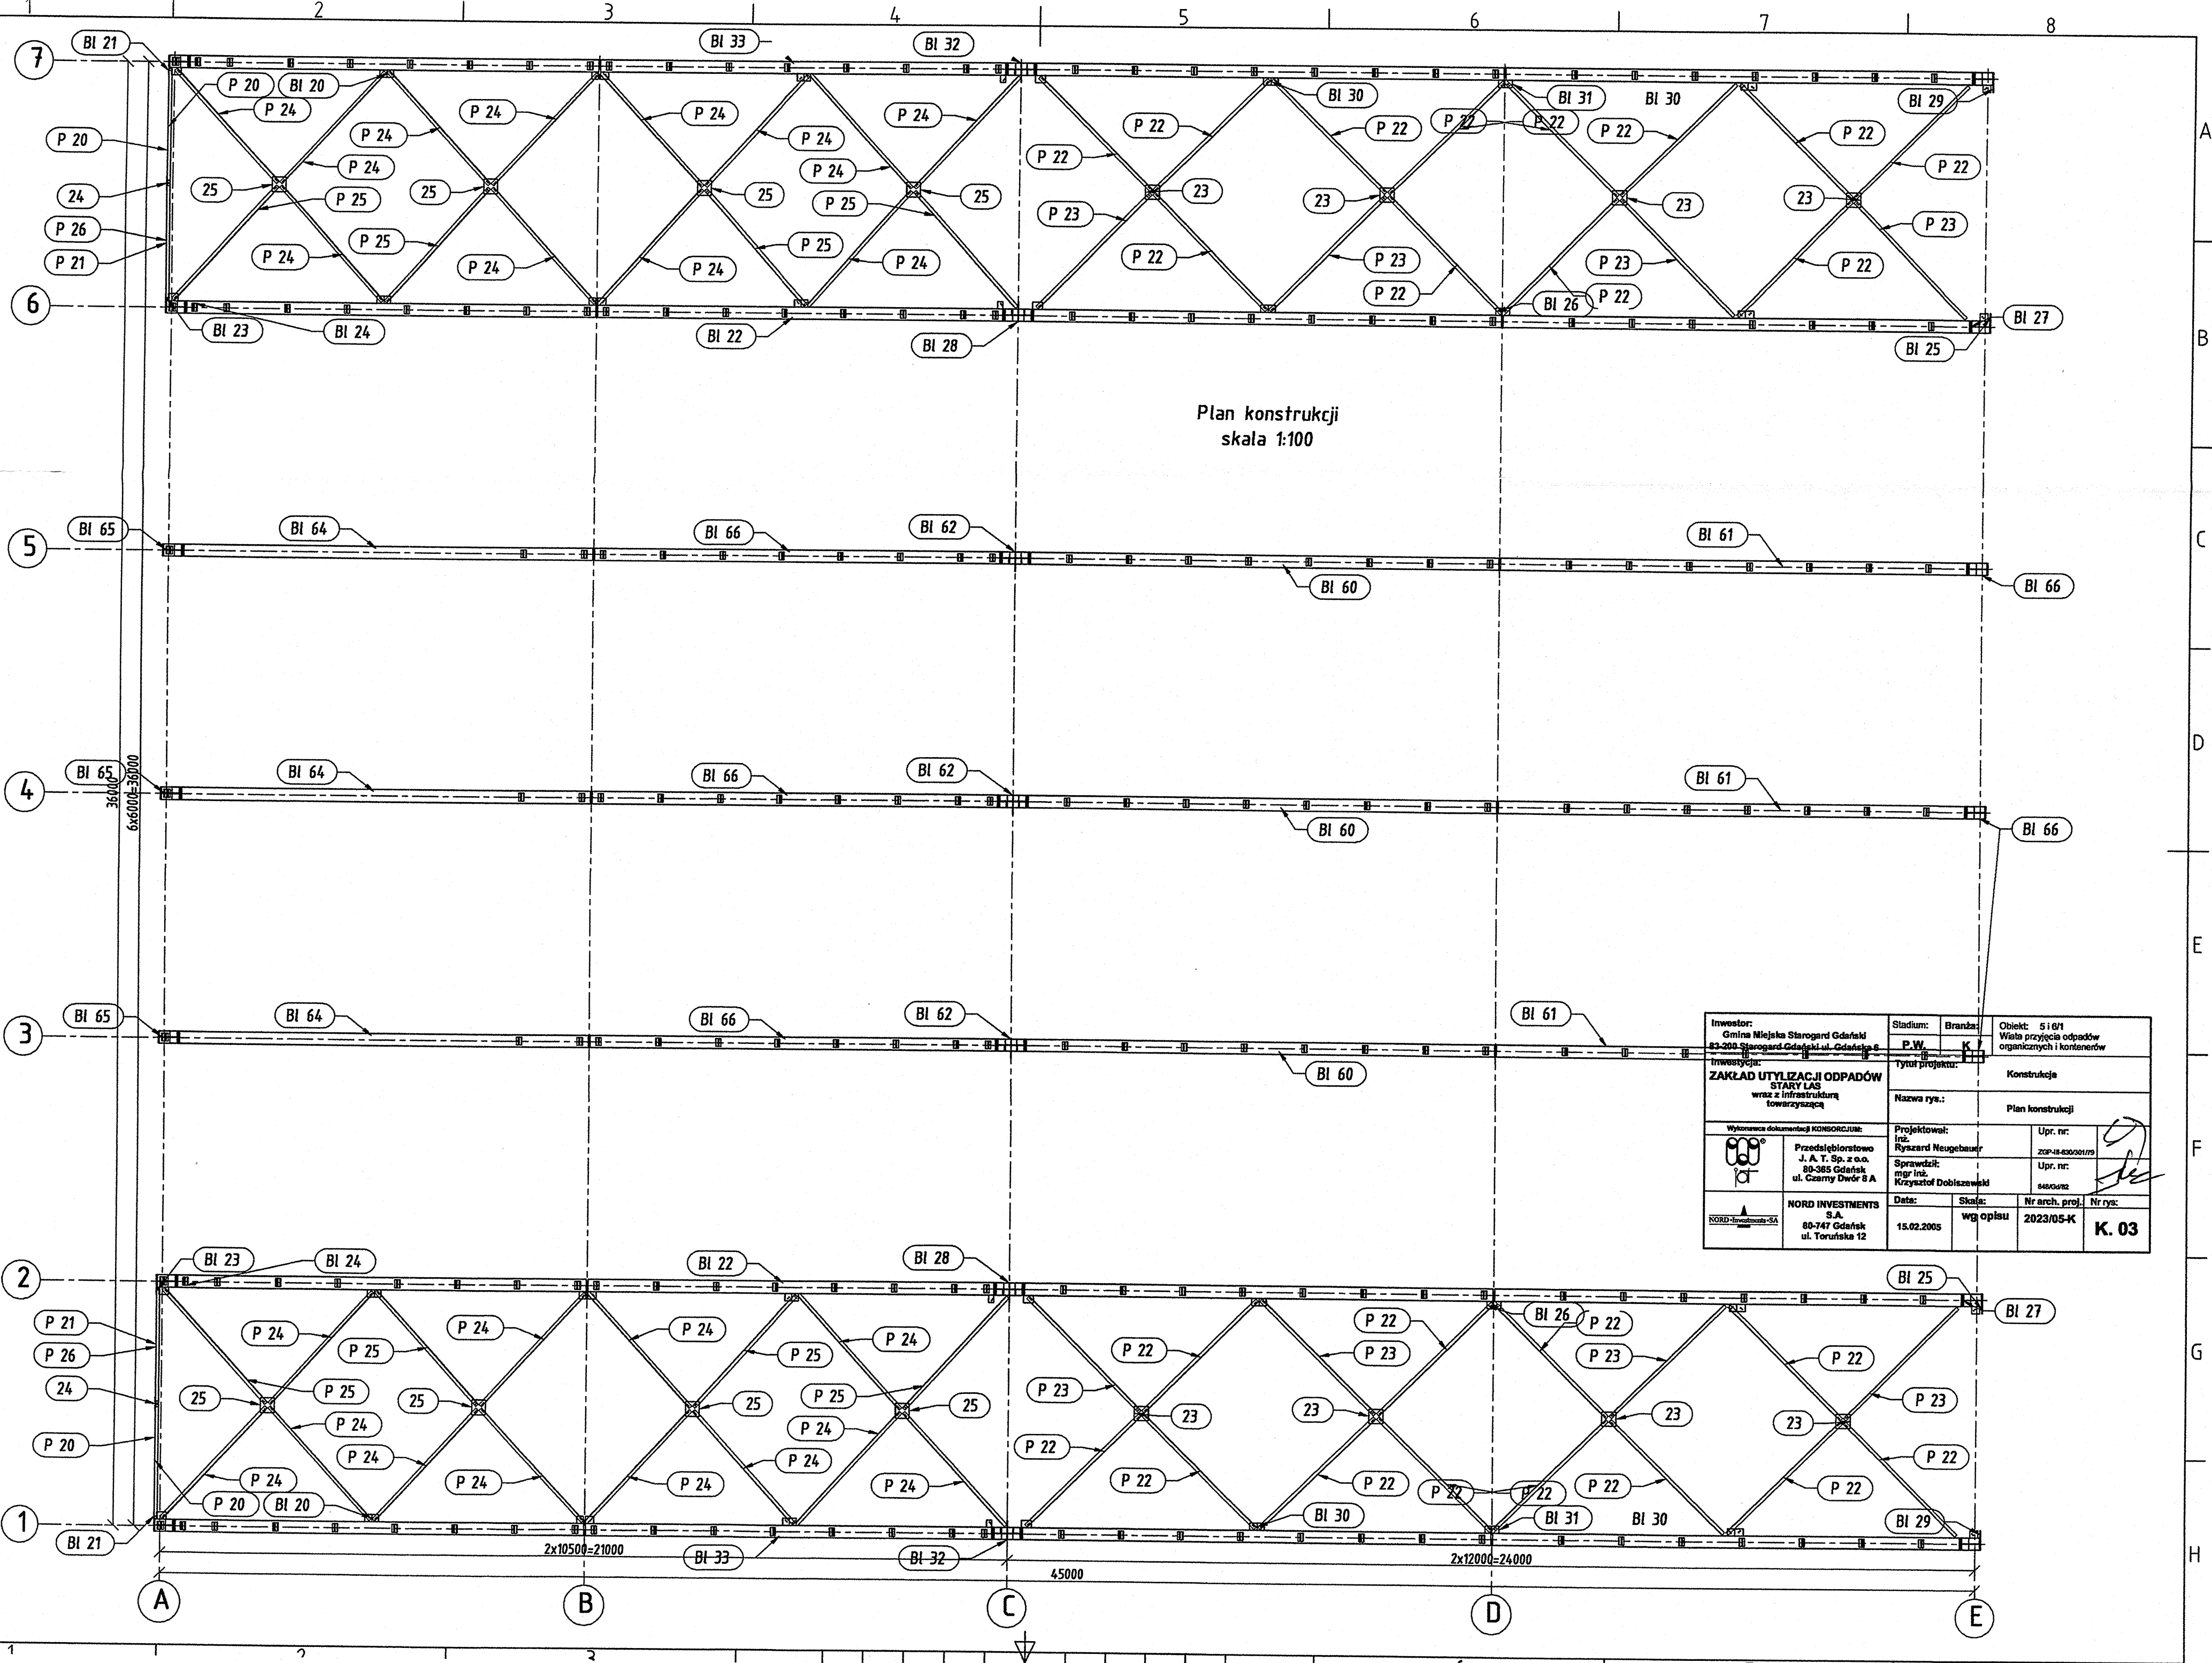

Plan konstrukcji  
skala 1:100

|   |                                               |                               |                                                                       |
|---|-----------------------------------------------|-------------------------------|-----------------------------------------------------------------------|
| Investor:<br>Gmina Miejska Starogard Gdański<br>83-200 Starogard Gdański ul. Gdańska 6                                 | Stadium:<br>P.W.                              | Branda:<br>K                  | Objekt: 516/1<br>Wieża przyjęcia odpadów<br>organicznych i kontenerów |
| Investycja:<br>ZAKŁAD UTYLIZACJI ODPADÓW<br>STARY LAS<br>wraz z infrastrukturą<br>towarzystwającą                      | Tytuł projektu:                               |                               | Konstrukcja                                                           |
| Wykonawca dokumentacji KONSTRUKCJI:<br>Przedsiębiorstwo<br>J. A. T. Sp. z o.o.<br>80-365 Gdańsk<br>ul. Czarny Dwór 8 A | Projektował:<br>Inż.<br>Ryszard Neugebauer    | Upr. nr:<br>ZOP-48-430/2017/9 |                                                                       |
|   | Sprawił:<br>mgr inż.<br>Krzysztof Dobiszewski | Upr. nr:<br>84605/12          |                                                                       |
| NORD INVESTMENTS<br>S.A.<br>80-747 Gdańsk<br>ul. Toruńska 12                                                           | Data:<br>15.02.2005                           | Skala:<br>wg opisu            | Nr arch. proj.:<br>2023/05-K<br>Nr rys.:<br>K. 03                     |