


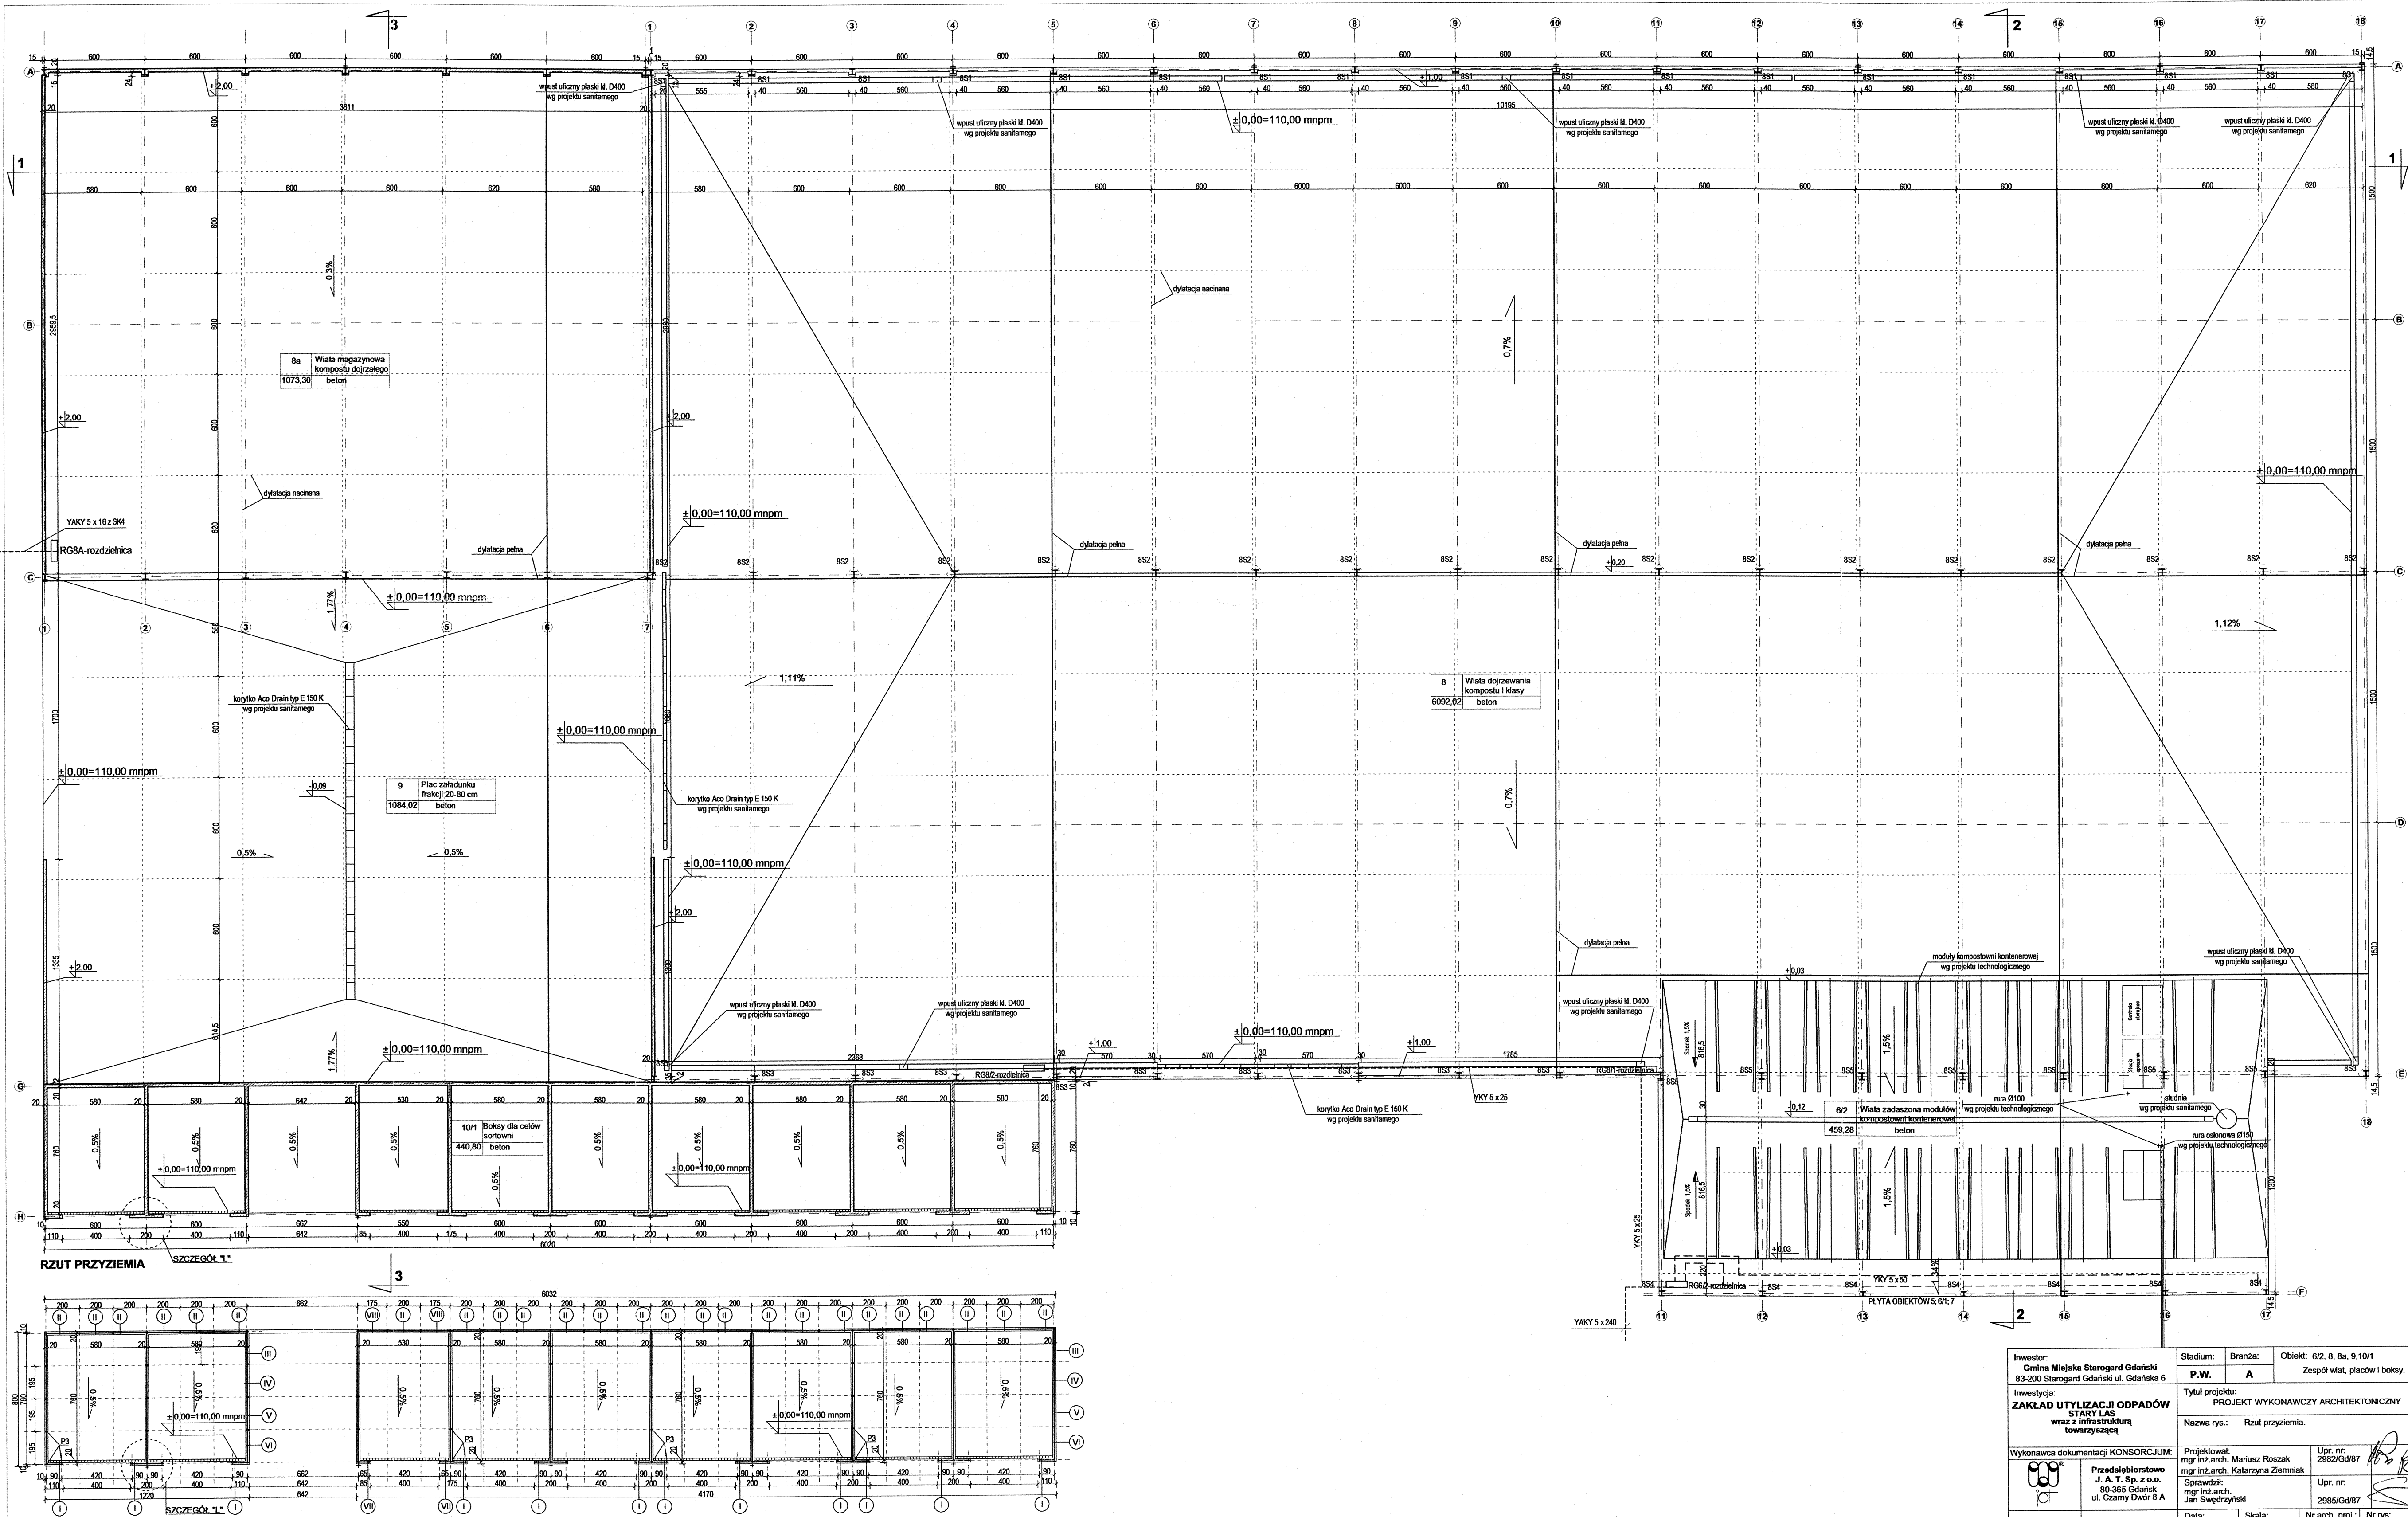

Inwestor: Gmina Mińska Starogard Gdański 83-200 Starogard Gdański ul. Gdańska 6	Stadium: Branża:		Obiekt: 6/2, 8, 8a, 9, 10/1
	P.W.	A	Zespół wiat, placów i boksy.
Inwestycja: ZAKŁAD UTYLIZACJI ODPADÓW STARY LAS wraz z infrastrukturą towarzystwającą	Tytuł projektu: PROJEKT WYKONAWCZY ARCHITEKTONICZNY		
	Nazwa rys.: Rzut przyziemia.		
Wykonawca dokumentacji KONSORCJUM:	Projektował: mgr inż. arch. Mariusz Roszak mgr inż. arch. Katarzyna Ziemiak		Upr. nr: 2982/Gd/87
	Sprawdził: mgr inż. arch. Jan Świdczyński		Upr. nr: 2985/Gd/87
 Przedsiębiorstwo J. A. T. Sp. z o.o. 80-365 Gdańsk ul. Czarny Dwór 8 A			
 NORD-INVESTMENTS S.A. 80-747 Gdańsk ul. Toruńska 12	Data:		Skala:
	02.2005		1 : 200
 NORD-Investments SA 80-747 Gdańsk ul. Toruńska 12	Nr arch. proj.:		Nr rys:
	2024/05 -		A.1