


Plan konstrukcji
skala 1:100

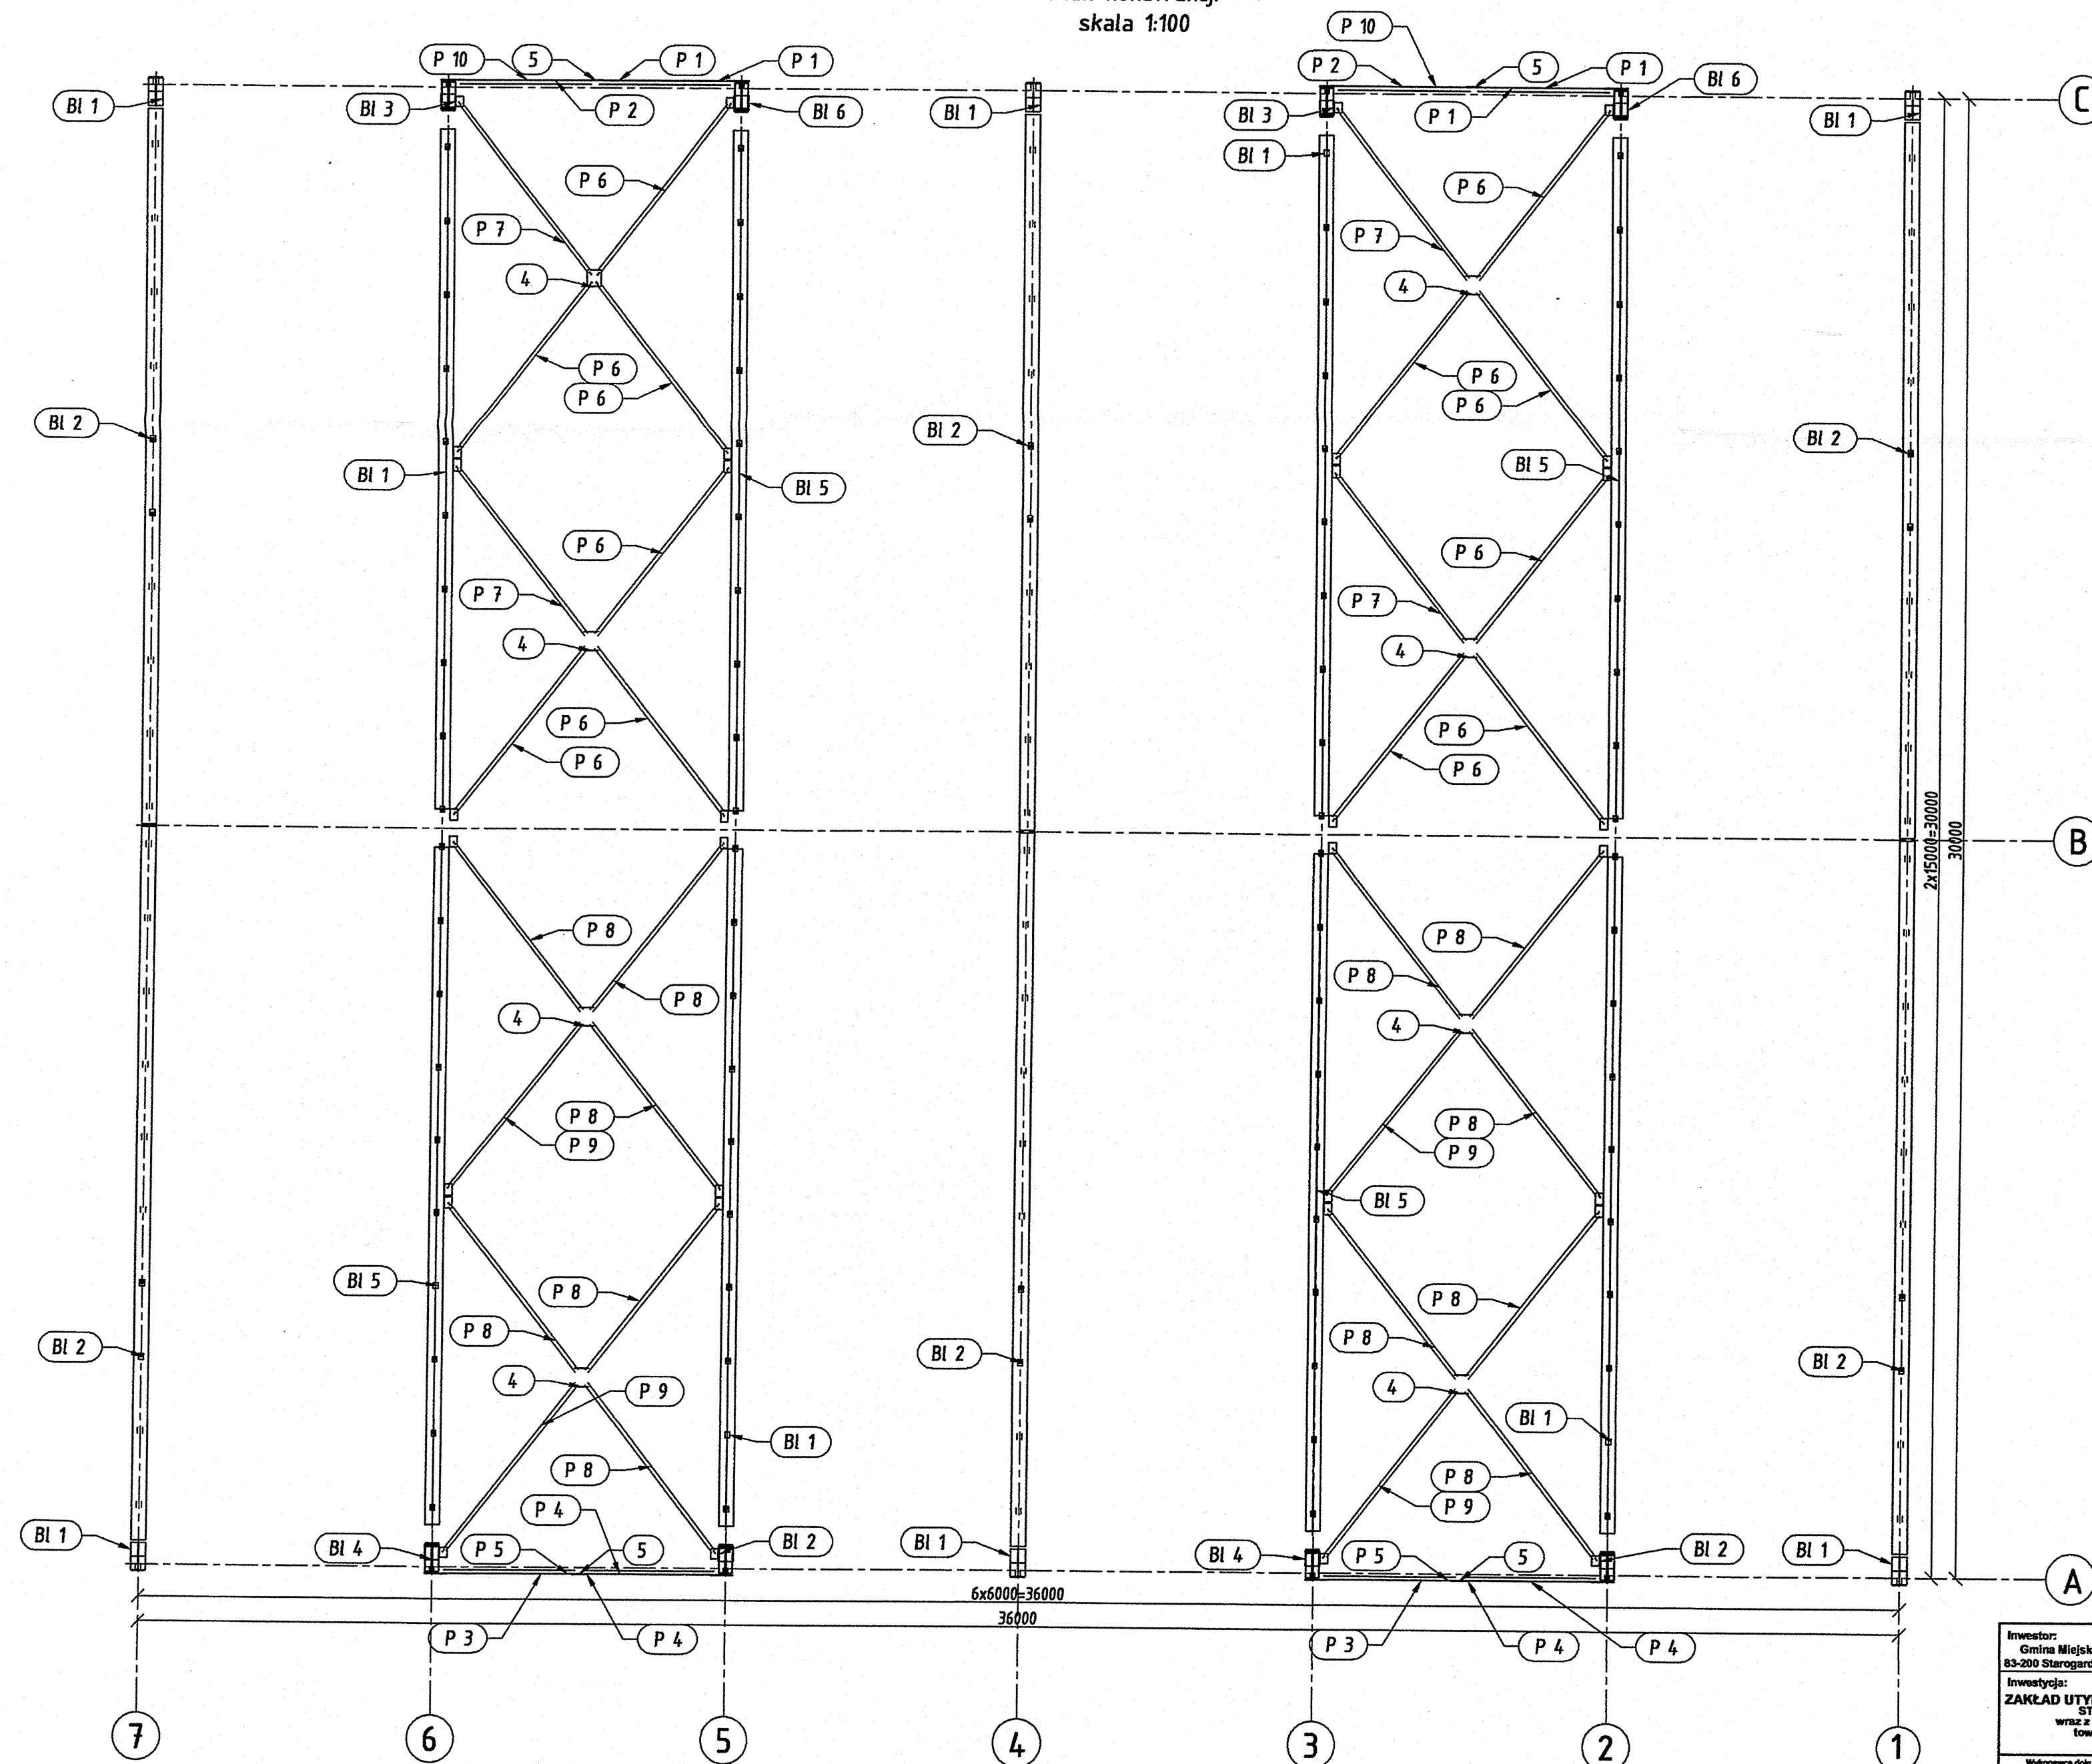

Inwestor: Gmina Miejska Starogard Gdański 83-200 Starogard Gdański ul. Gdańska 6	Stadium:	Branża:	Obiekt: 6/2; 6; 8a; 9; 10/1 Zespół wiat, placów i boksy	
	P.W.	K		
Inwestycja: ZAKŁAD UTYLIZACJI ODPADÓW STARY LAS wraz z infrastrukturą towarzystwającą	Tytuł projektu:		Konstrukcja	
	Nazwa rys.:		Wiatła numer 9 Plan konstrukcji	
Wykonawca dokumentacji KONSORCJUM: Przedsiębiorstwo J. A. T. Sp. z o.o. 80-355 Gdańsk ul. Czarny Dwór 8 A	Projektował: Inż. Ryszard Neugebauer		Upr. nr: 229/11.620/2017/3	
	Sprawdził: mgr inż. Krzysztof Dobiszewski		Upr. nr: 8466482	
NORD INVESTMENTS S.A. 80-747 Gdańsk ul. Toruńska 12	Data:		Nr arch. proj.:	
	15.02.2005		2024/05-K	
Skala: wg opisu		Nr rys.:		K. 03