


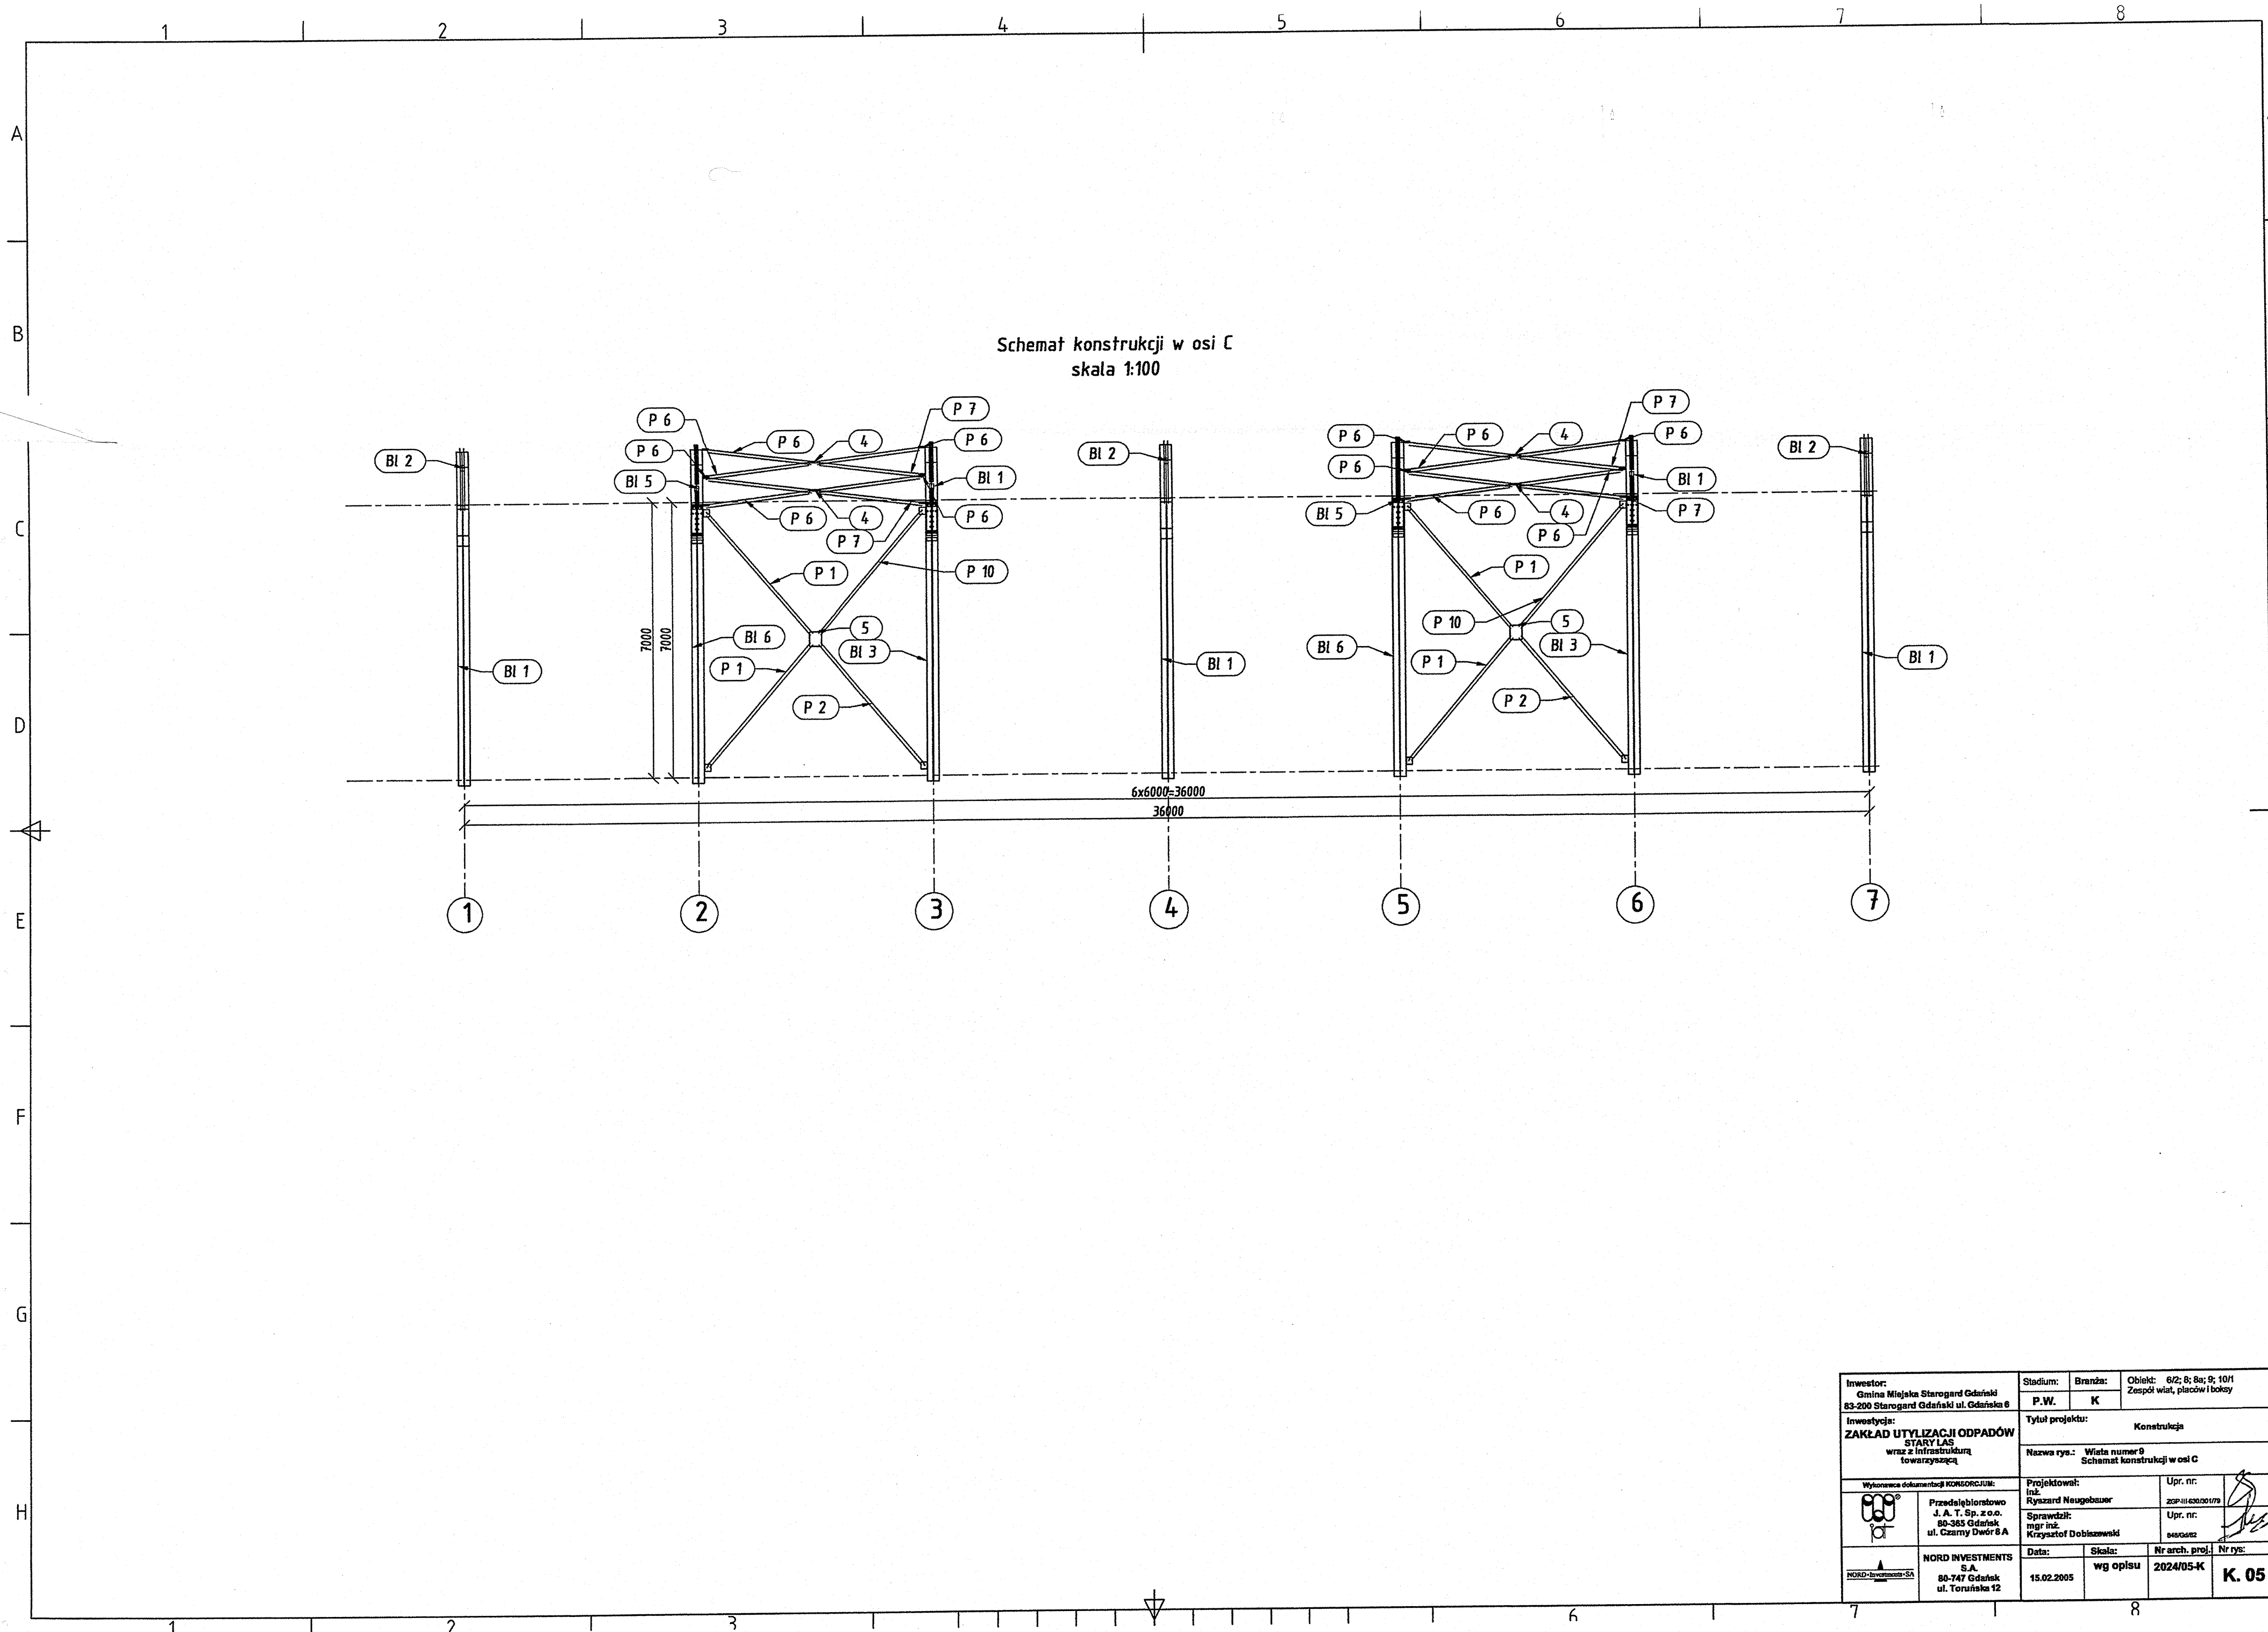

Inwestor: Gmina Miejska Starogard Gdański 83-200 Starogard Gdański ul. Gdańska 6		Stadium:	Branda:	Obiekt: 6/2; 8; 8a; 9; 10/1 Zespół wiat, placów i boksy	
Inwestycja: ZAKŁAD UTYLIZACJI ODPADÓW STARY LAS wraz z infrastrukturą towarzystwającą		P.W.	K	Tytuł projektu: Konstrukcja	
Wykonawca dokumentacji KONSORCJUM:  Przedsiębiorstwo J. A. T. Sp. z o.o. 80-365 Gdańsk ul. Czarny Dwór 8 A		Nazwa rys.: Wiat numer 8 Schemat konstrukcji w osi C		Projektował: Inż. Rydzard Neugebauer Sprawdził: mgr inż. Krzysztof Dobiszewski	
NORD INVESTMENTS S.A. 80-747 Gdańsk ul. Toruńska 12		Data: 15.02.2005		Upr. nr.: 2021112020/179 Upr. nr.: 8460262	Nr rys.: K. 05
		Skala: wg opisu		Nr arch. proj.: 2024/05-K	