


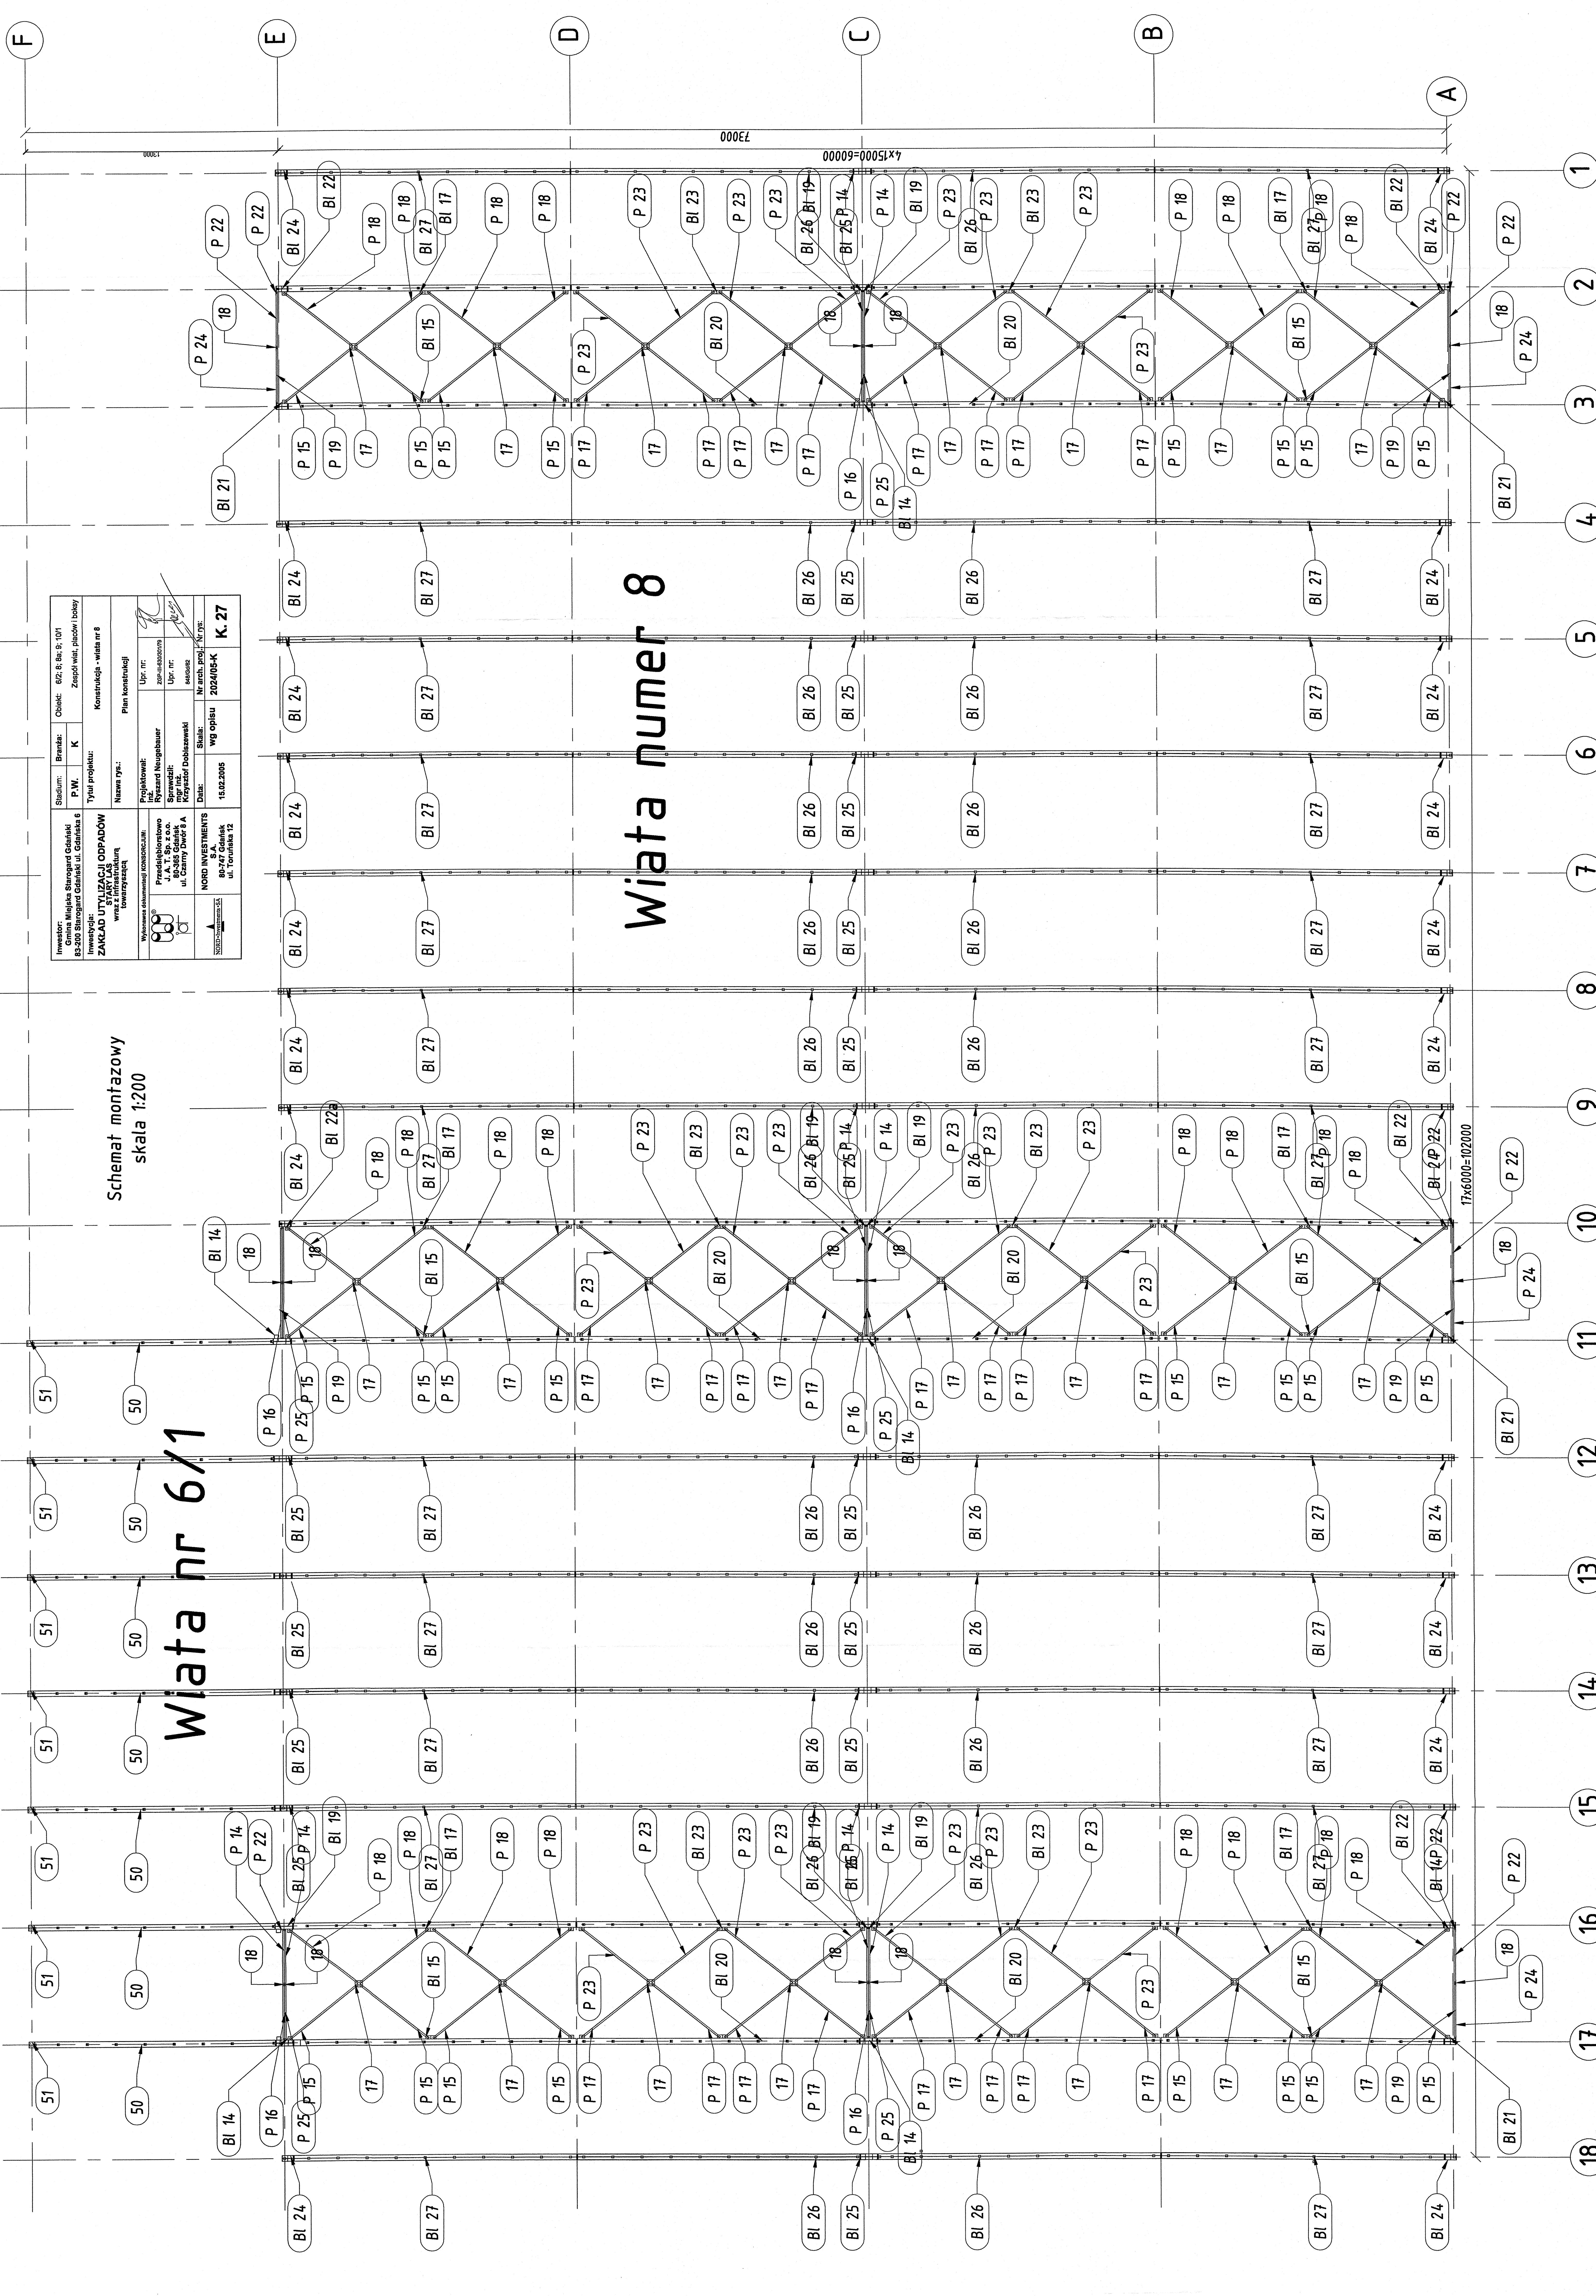

Schemat montażowy
skala 1:200

Wiata nr 6/1

Wiata numer 8

Nazwa rys.:		Plan konstrukcji	
			K. 27