


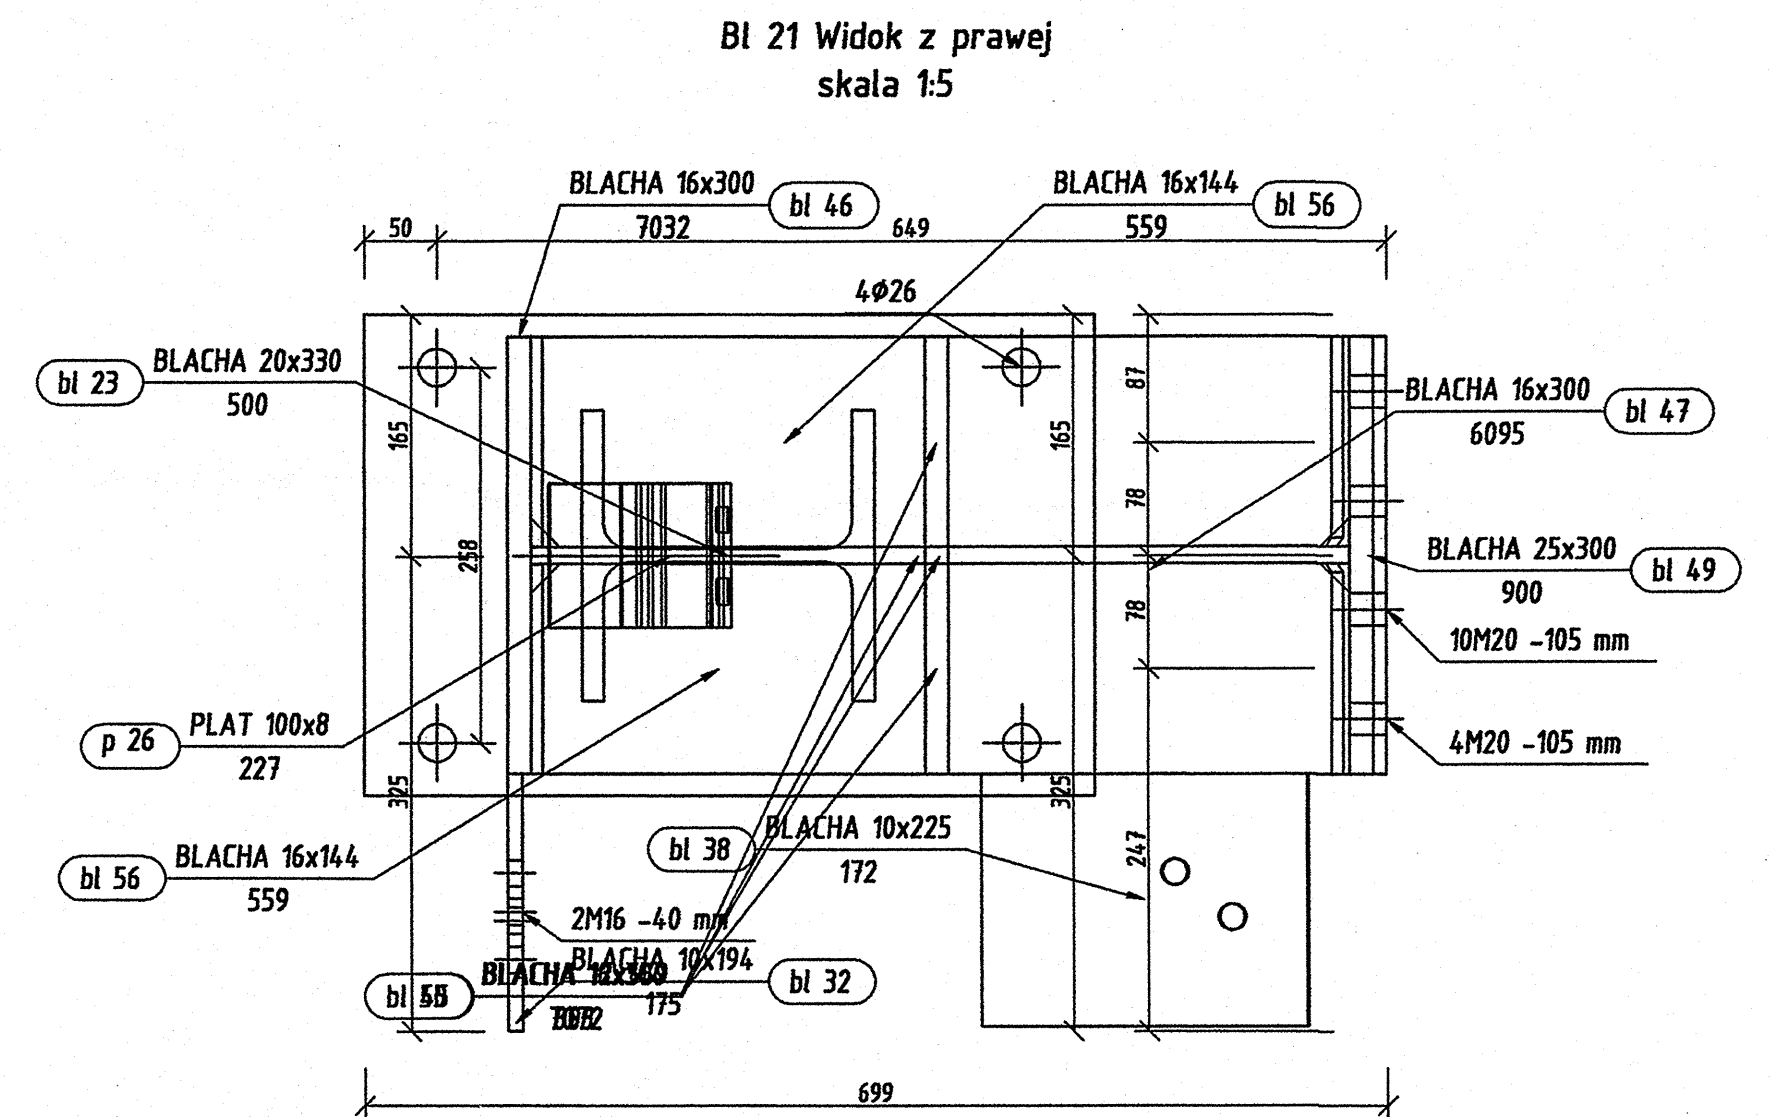

Pozycja	Liczba	Nazwa elementu	Masa	
			Elementu (kg)	Całkowita (kg)
BI 21	4	Blacha USER 12x559	947,35	3789,40
Masa całości: (kg)				3789,40

Inwestycja: ZAKŁAD UTYLIZACJI ODPADÓW STARY LAS wraz z infrastrukturą towarzystwającą		Tytuł projektu:		Konstrukcja - wala nr 8			
		Nazwa rym.:		BI 21			
						K. 44	