
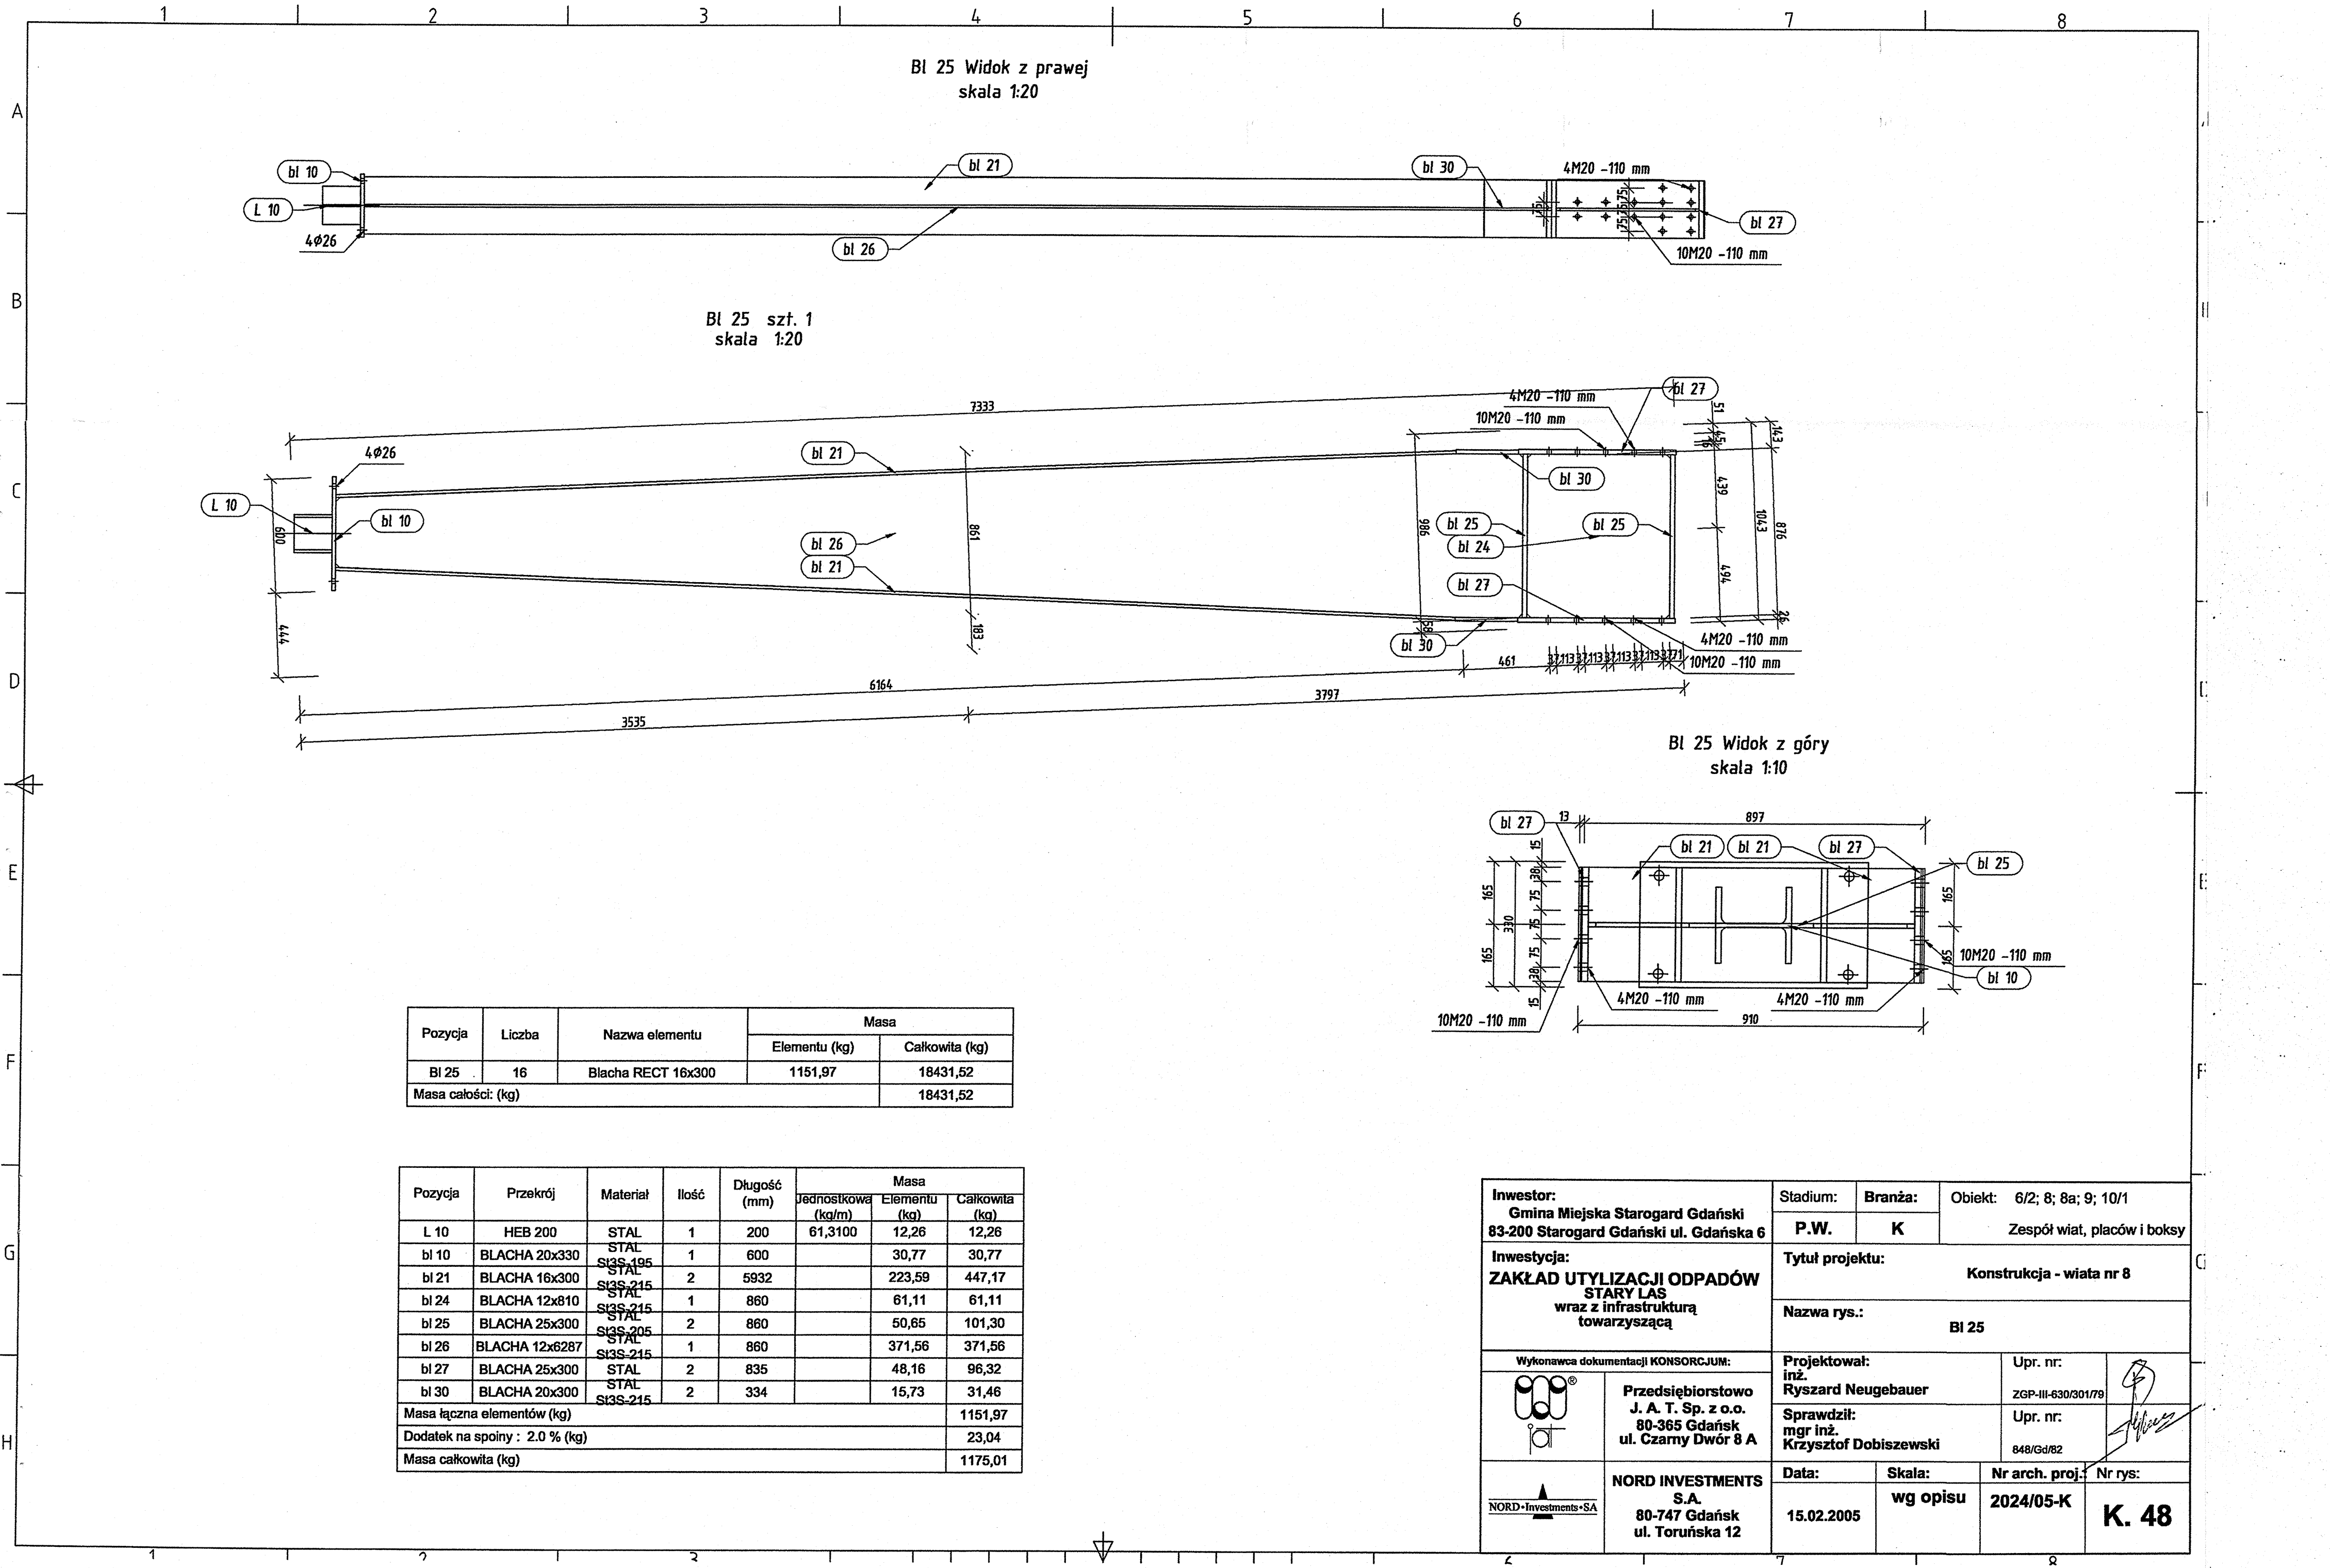
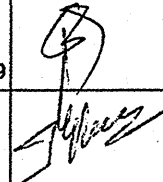


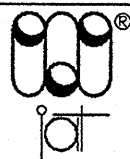

Pozycja	Liczba	Nazwa elementu	Masa	
			Elementu (kg)	Całkowita (kg)
BI 25	16	Blacha RECT 16x300	1151,97	18431,52
Masa całości: (kg)				18431,52

Pozycja	Przekrój	Materiał	Ilość	Długość (mm)	Masa		
					Jednostkowa (kg/m)	Elementu (kg)	Całkowita (kg)
L 10	HEB 200	STAL	1	200	61,3100	12,26	12,26
bl 10	BLACHA 20x330	STAL	1	600		30,77	30,77
bl 21	BLACHA 16x300	STAL	2	5932		223,59	447,17
bl 24	BLACHA 12x810	STAL	1	860		61,11	61,11
bl 25	BLACHA 25x300	STAL	2	860		50,65	101,30
bl 26	BLACHA 12x6287	STAL	1	860		371,56	371,56
bl 27	BLACHA 25x300	STAL	2	835		48,16	96,32
bl 30	BLACHA 20x300	STAL	2	334		15,73	31,46
Masa łączna elementów (kg)							1151,97
Dodatek na spoiny : 2.0 % (kg)							23,04
Masa całkowita (kg)							1175,01

Inwestor: Gmina Miejska Starogard Gdański 83-200 Starogard Gdański ul. Gdańska 6	Stadium:	Branża:	Obiekt: 6/2; 8; 8a; 9; 10/1		
	P.W.	K	Zespół wiat, placów i boksy		
Inwestycja: ZAKŁAD UTYLIZACJI ODPADÓW STARY LAS wraz z infrastrukturą towarzyszącą	Tytuł projektu: Konstrukcja - wiaty nr 8				
	Nazwa rys.: BI 25				
Wykonawca dokumentacji KONSORCJUM:		Projektował: inż. Ryszard Neugebauer	Upr. nr: ZGP-III-630/301/79		
		Sprawdził: mgr inż. Krzysztof Dobiszewski	Upr. nr: 848/Gd/82		
 NORD•Investments•S.A.	NORD INVESTMENTS S.A. 80-747 Gdańsk ul. Toruńska 12	Data:	Skala:	Nr arch. proj.:	Nr rys:
		15.02.2005	wg opisu	2024/05-K	K. 48