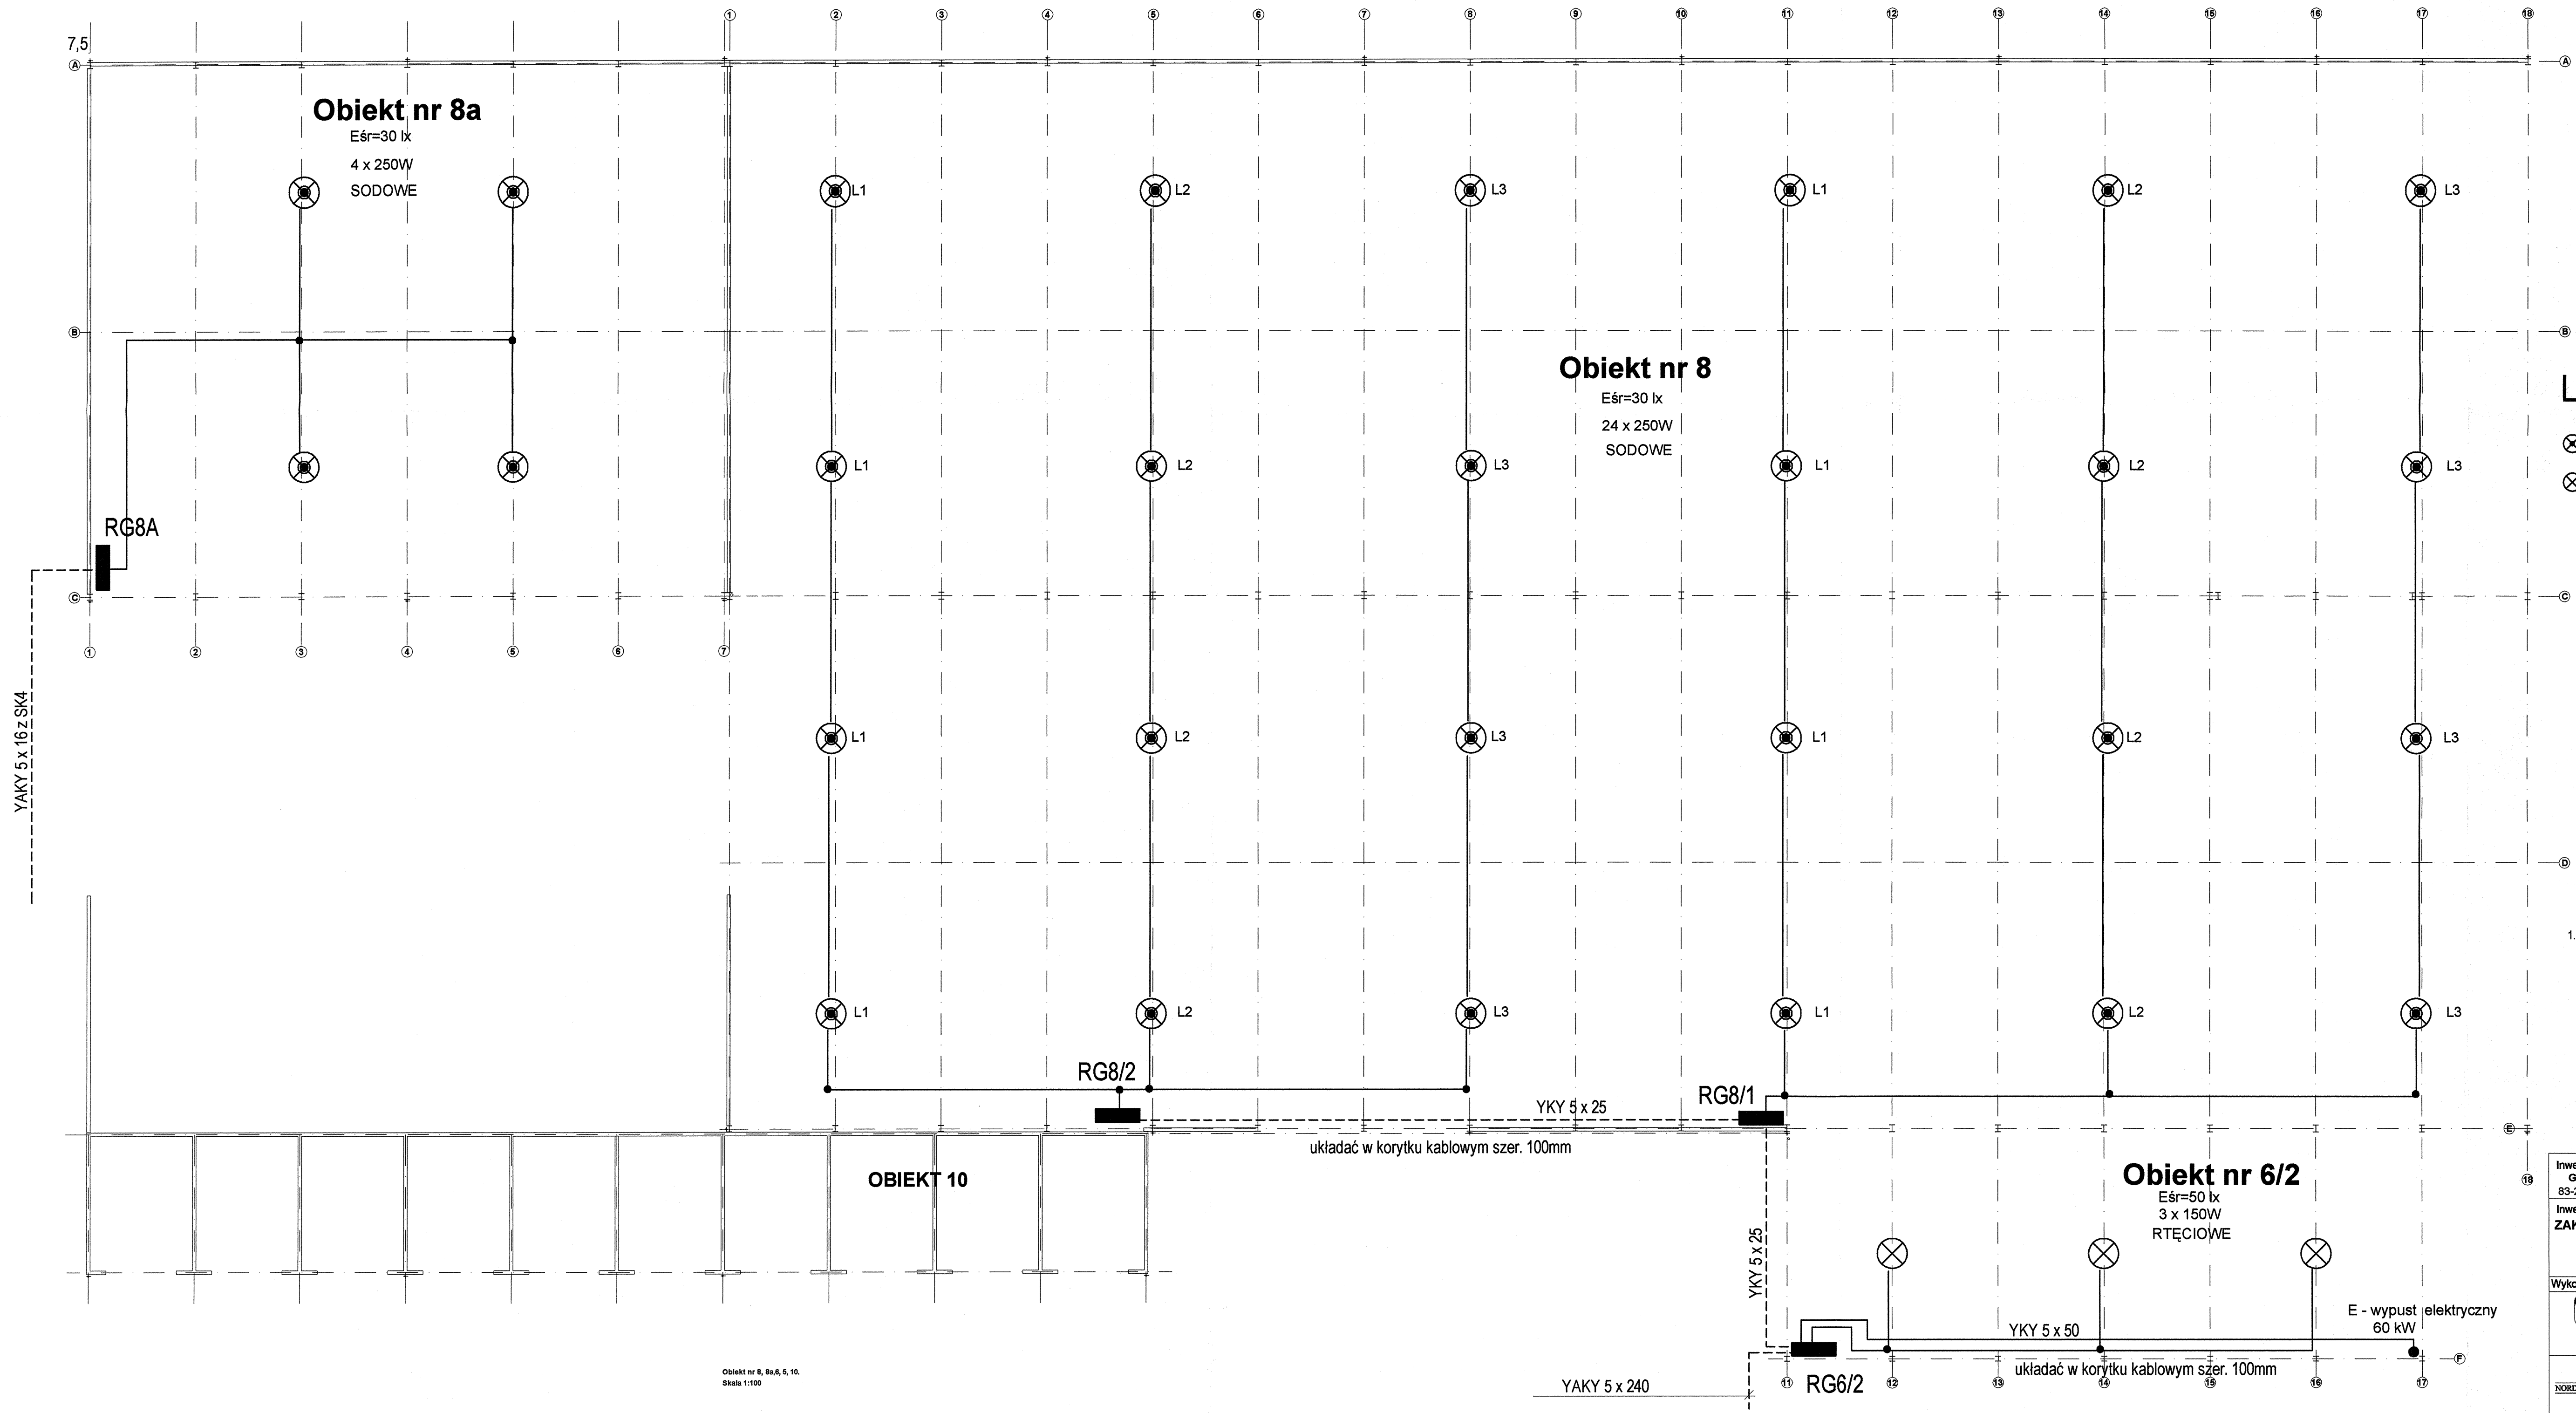


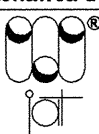
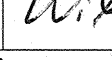


LEGENDA :

- ⊗ OPRAWA SODOWA 250W; ZWIESZAKOWA, Z SZYBĄ / IP 54
- ⊗ OPRAWA RTĘCIOWA 150W; ZWIESZAKOWA, Z SZYBĄ / IP54
- OPRAWA WYPOSAŻONE W ZAPŁON ELEKTRONICZNY
- RG8/1;2 ROZDZIELNICE HALI 8
- RG8A ROZDZIELNICA HALI 8a
- RG6/2 ROZDZIELNICE HALI 6/2
- E WYPUST ELEKTRYCZNY NA POTRZEBY TECHNOLOGICZNE
WYPROWADZIĆ KABEL PO KONSTRUKCJI DO DOŁU
I POZOSTAWIĆ ZAPAS ~ 2m.

UWAGI :

- OBWODY OŚWIETLENIOWE TRÓJFAZOWE WYKONANE BĘDĄ PRZEWODEM YDY2x5x4 PROWADZONE W KORYTKACH KABLOWYCH WZDŁUŻ ŚCIANY BOCZNEJ.
ODEJŚCIA DO OPRAW - YDY2x3x2,5
POJEDYNCZE PRZEWODY UKŁADAĆ W RURKACH INSTALACYJNYCH PCV NA UCHWYTACH - MOCOWANIE RUREK OBEJMAMI DO KONSTRUKCJI STALOWEJ DACHU.
OSPRZĘT INSTALACYJNY SZCZELNY IP 54.
PUŠZKI INSTALACYJNE OBWODÓW TRÓJFAZOWYCH OPISAĆ "400V"
STEROWANIE OŚWIETLENIEM POSZCZEGÓLNYMI FAZAMI.

Inwestor: Gmina Miejska Starogard Gdański 83-200 Starogard Gdański ul. Gdańska 6	Stadium:	Branża:	Obiekt: 6/2; 8; 8a; 9; 10/1 ZESPÓŁ WIAT PLACÓW I BOKSY	
	P.W	E		
Inwestycja: ZAKŁAD UTYLIZACJI ODPADÓW Stary Las wraz z infrastrukturą towarzyszącą	Tytuł projektu: INSTALACJE ELEKTRYCZNE			
	Nazwa rys.: PLAN INSTALACJI ZESPÓŁ WIAT, PLACÓW I BOKSY			
Wykonawca dokumentacji KONSORCJUM:  Przedsiębiorstwo J. A. T. Sp. z o.o. 80-365 Gdańsk ul. Czarny Dwór 8 A	Projektował: inż. Wojciech Nawrocki		Upr. nr: 282/Gd/73	
	Sprawdził: mgr inż. Bogdan Wilczyński		Upr. nr: 5743/Gd/84	
 NORD INVESTMENTS S.A. 80-747 Gdańsk ul. Toruńska 12	Data:	Skala:	Nr arch. proj.:	Nr rys:
	10.02.2005	1 : 200	2024 / 05-E	E.1