



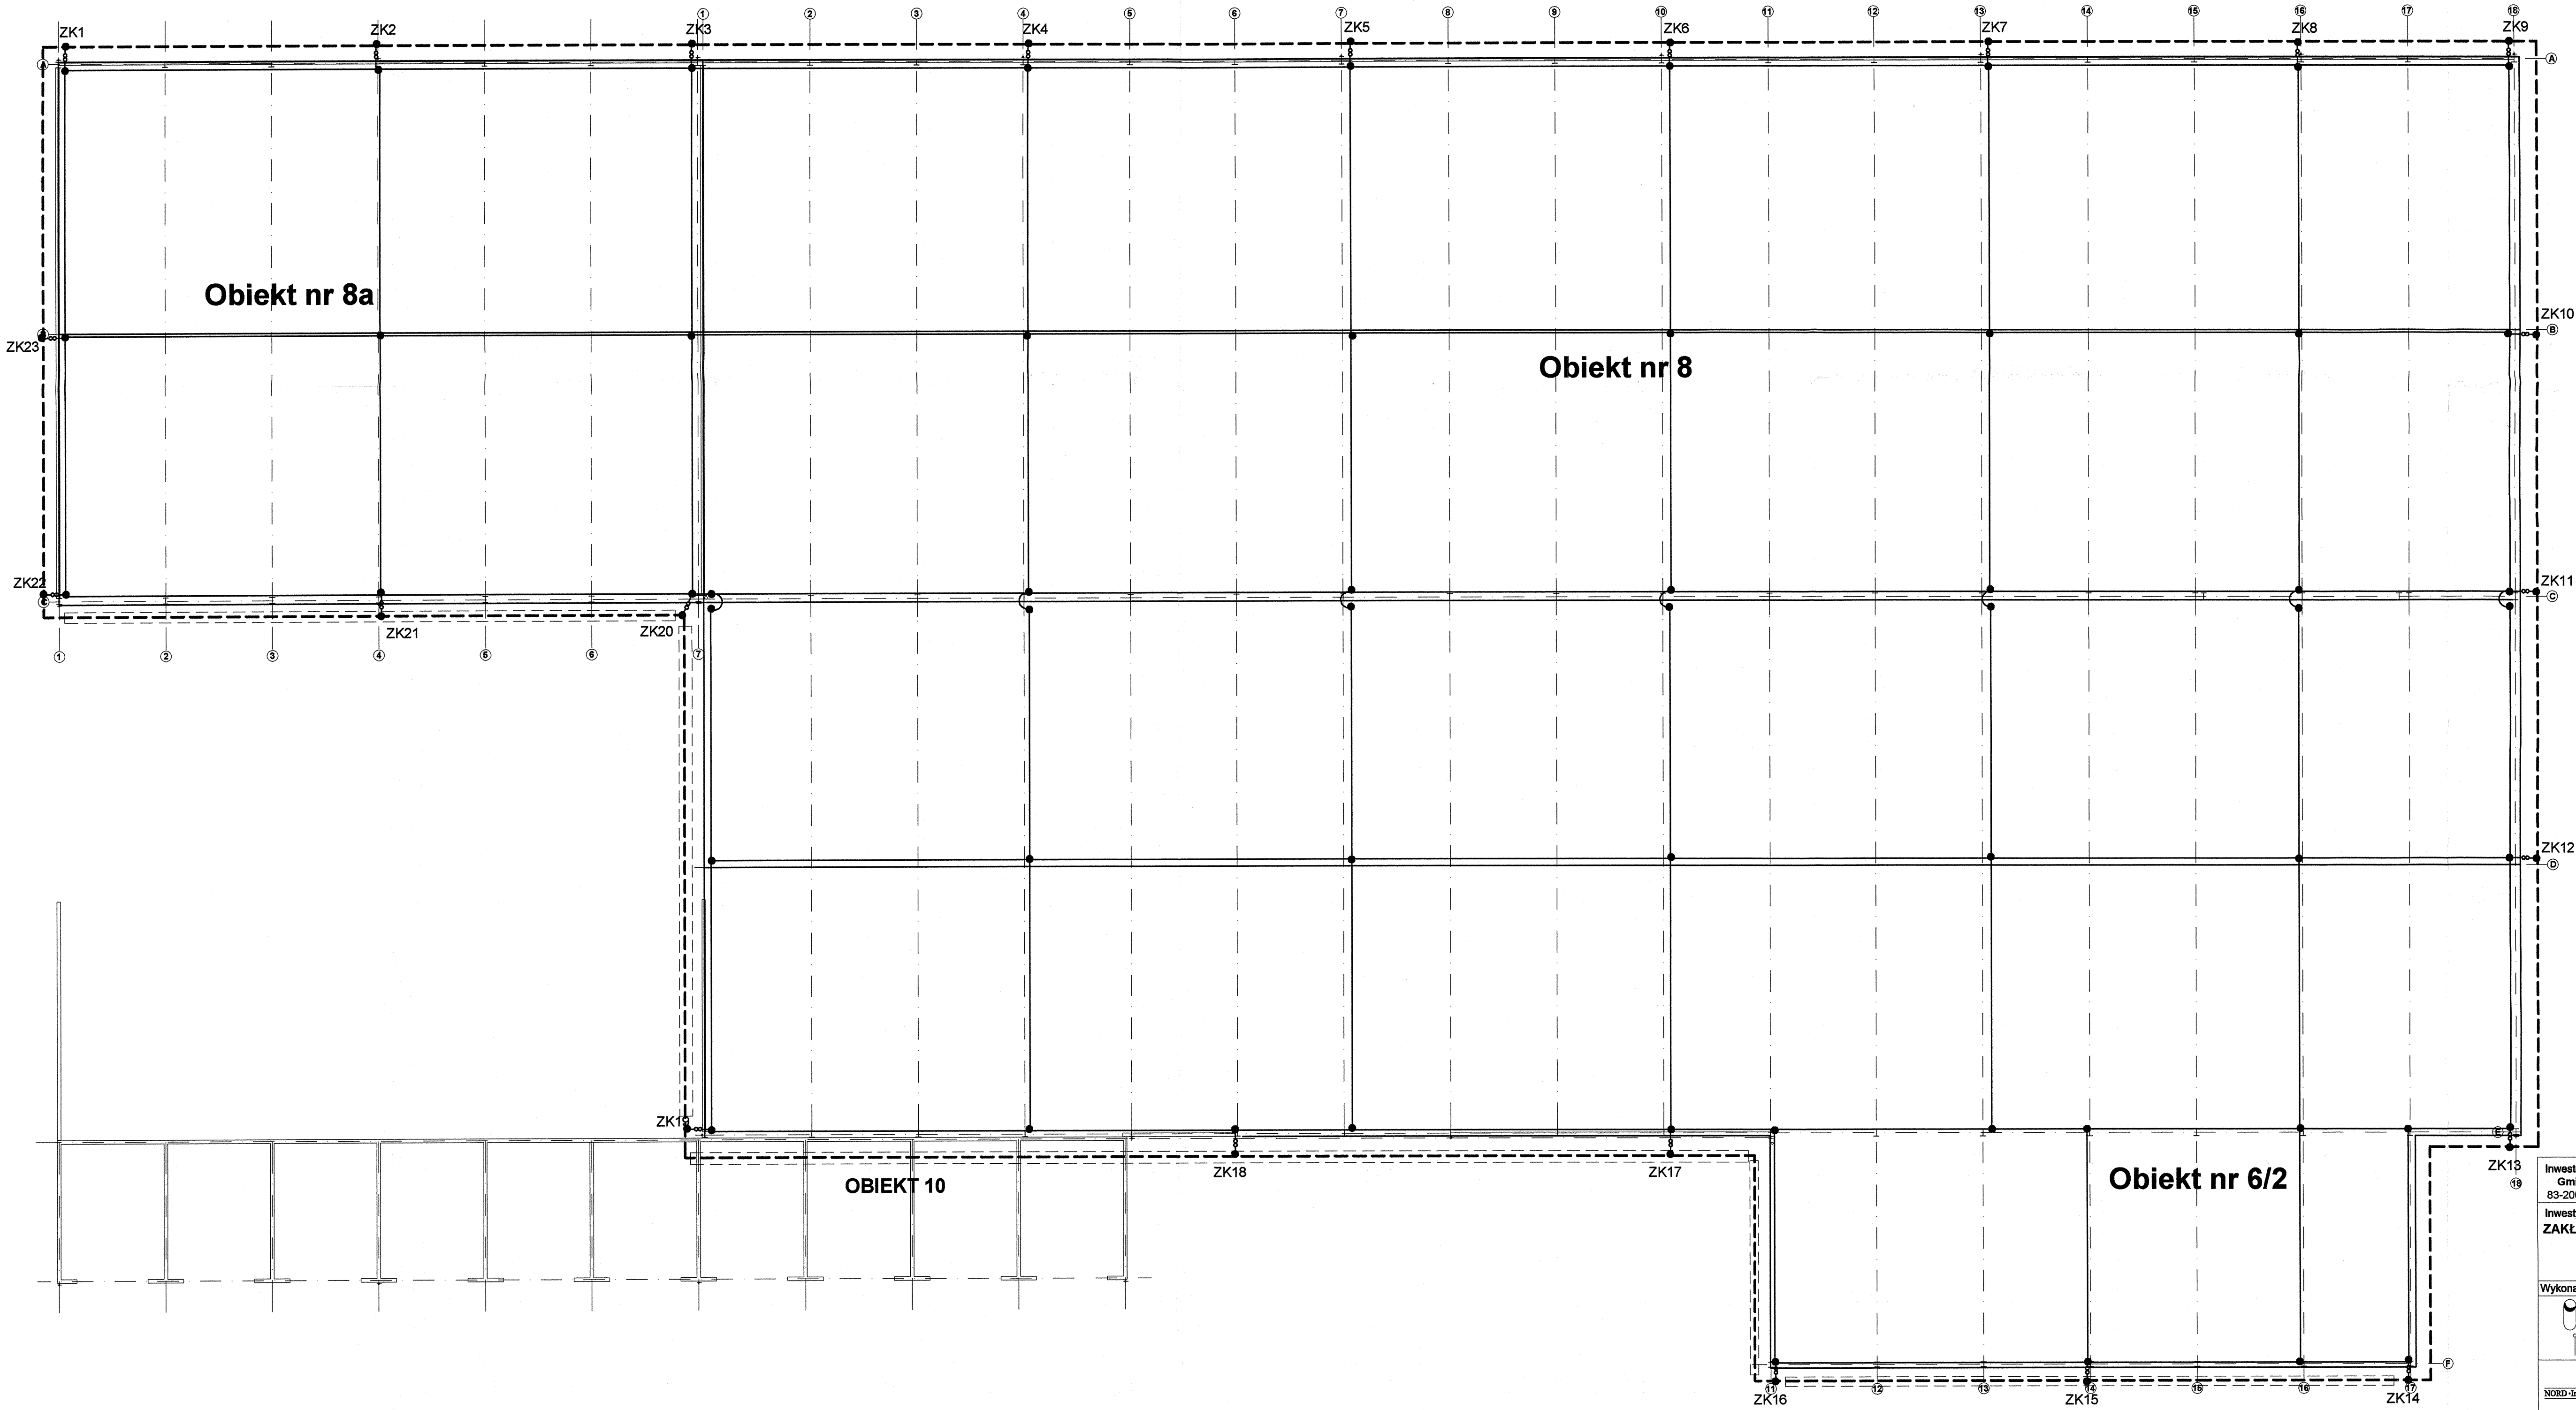

UWAGI :

1. INSTALACJĘ ODGROMOWĄ NA DACHU WYKONAĆ PRĘTEM Fe/Zn o 8
2. UZIOM OTOKOWY WYKONAĆ BEDNARKĄ Fe/Zn 30 x 4.
3. ZŁĄCZA KONTROLNE MONTOWAĆ NA WYSOKOŚCI 0,8m NAD TEREN
4. PRZEWODY ODPROWADZAJĄCE
OD ZŁĄCZA DO UZIOMU OTOKOWEGO - BEDNARKĄ Fe/Zn 40 x 3
5. W MIEJSCACH KOLIZJI Z PODZIEMNYM UZBROJENIEM TERENU ORAZ NA WJAZDACH
- STOSOWAĆ RURY OSŁONOWE GRUBOŚCIENNE prod. AROT.
6. STOSOWAĆ OSPRZĘT I TECHNOLOGIE WYKONANIA FIRMY GALMAR
LUB INNEJ O PODOBNYCH PARAMETRACH TECHNICZNYCH

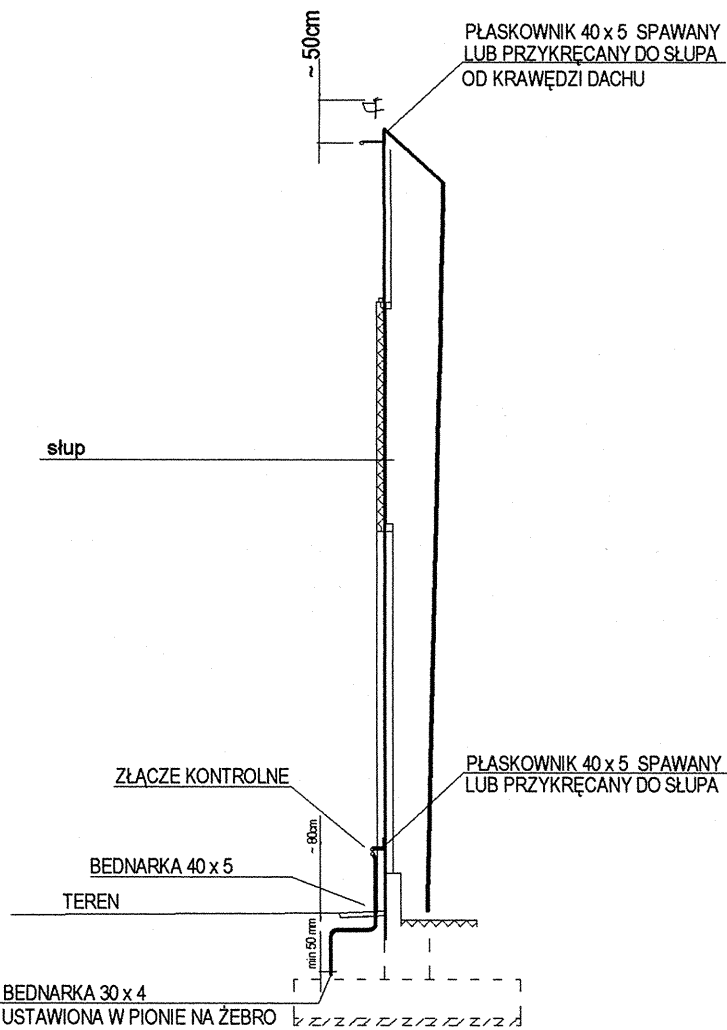

Inwestor: Gmina Miejska Starogard Gdański 83-200 Starogard Gdański ul. Gdańska 6		Stadium:	Branża:	Obiekt: 6/2; 8; 8a; 9; 10/1 ZESPÓŁ WIAT PLACÓW I BOKSY	
Inwestycja: ZAKŁAD UTYLIZACJI ODPADÓW Stary Las wraz z infrastrukturą towarzystwającą		P.W	E		
		Tytuł projektu: INSTALACJE ELEKTRYCZNE			
		Nazwa rys.: PLAN INSTALACJI ODGROMOWEJ ZESPÓŁ WIAT PLACÓW I BOKSY			
Wykonawca dokumentacji KONSORCJUM:		Projektował:		Upr. nr:	
		inż. Wojciech Nawrocki		282/Gd/73	
		Sprawdził:		Upr. nr:	
Przedsiębiorstwo J. A. T. Sp. z o.o. 80-365 Gdańsk ul. Czarny Dwór 8 A		mgr inż. Bogdan Wilczyński		5743/Gd/94	
NORD INVESTMENTS S.A. 80-747 Gdańsk ul. Toruńska 12		Data:	Skala:	Nr arch. proj.:	Nr rys:
NORD Investments - SA		10.02.2005	1 : 200	2024 / 05-E	E.2