


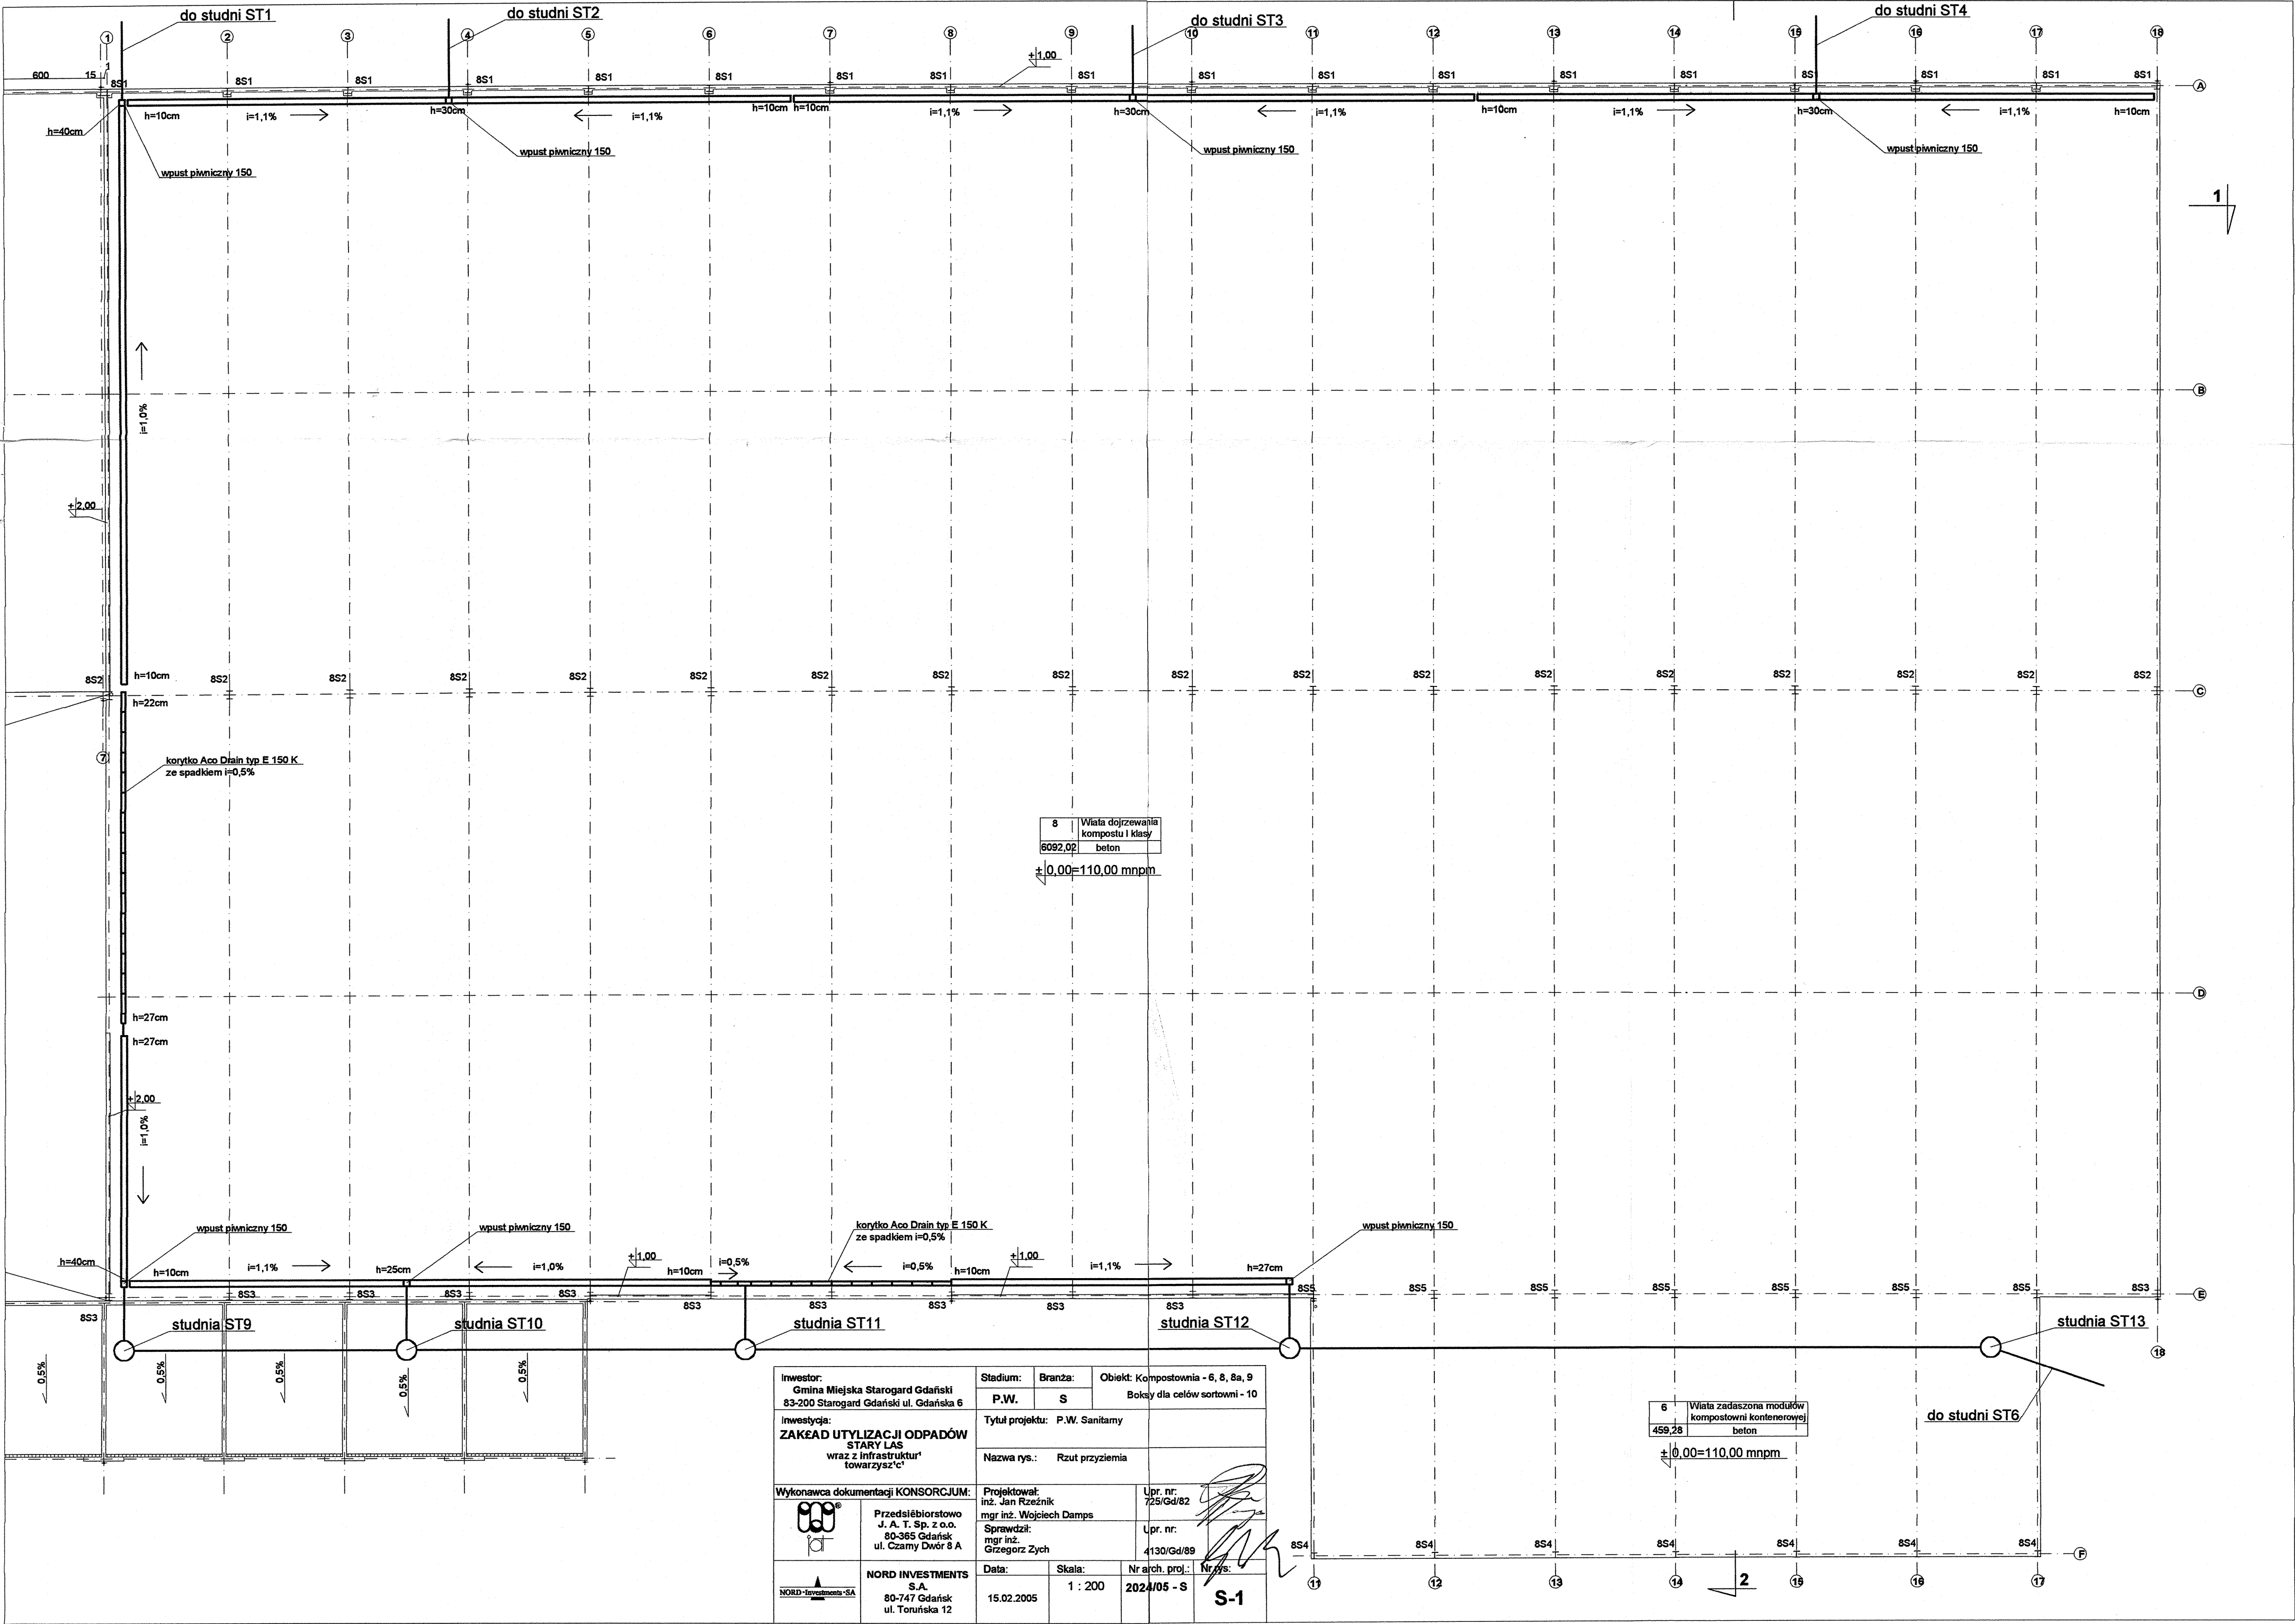

8	Wiała dojrzewająca kompostu I klasy
6092,00	beton
±0,00=110,00 mnpm	

6	Wiała zadająca modułów kompostowni kontenerowej
459,28	beton
±0,00=110,00 mnpm	

Inwestor: Gmina Miejska Starogard Gdański 83-200 Starogard Gdański ul. Gdańska 6		Stadium: P.W.	Branża: S	Objekt: Kompostownia - 6, 8, 8a, 9 Boksy dla celów sortowni - 10	
Inwestycja: ZAKŁAD UTYLIZACJI ODPADÓW STARY LAS wraz z infrastrukturą towarzyszącą		Tytuł projektu: P.W. Sanitarny			
		Nazwa rys.:		Rzut przyziemia	
Wykonawca dokumentacji KONSORCJUM:		Projektował: inż. Jan Rzeźnik mgr inż. Wojciech Damps		Upr. nr: 725/Gd/82	
	Przedsiębiorstwo J. A. T. Sp. z o.o. 80-365 Gdańsk ul. Czarny Dwór 8 A	Sprawdził: mgr inż. Grzegorz Zych		Upr. nr: 4130/Gd/89	
	NORD INVESTMENTS S.A. 80-747 Gdańsk ul. Toruńska 12	Data:	Skala:	Nr arch. proj.:	Nr rys.:
		15.02.2005	1 : 200	2024/05 - S	S-1