

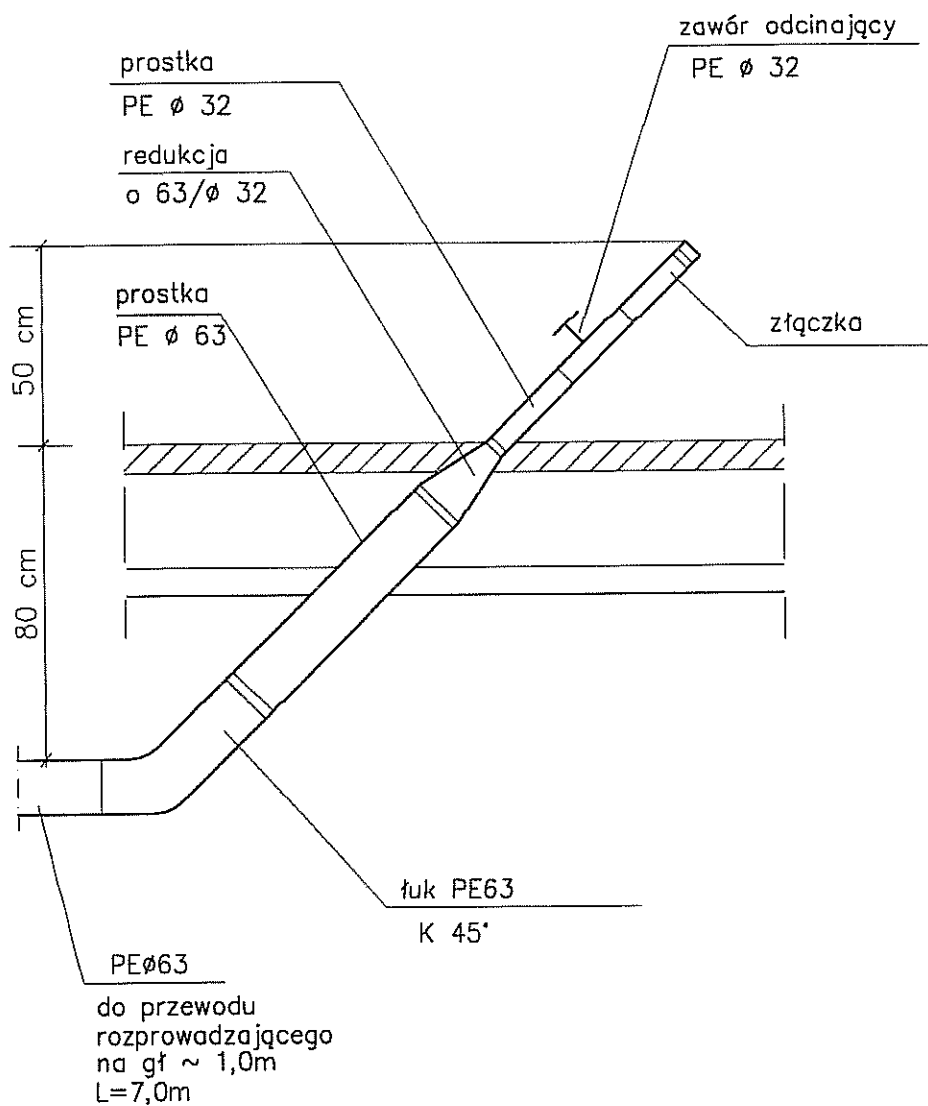



SCHEMAT WĘZŁA WS

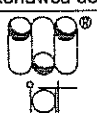

Inwestor: Gmina Miejska Starogard Gdański 83-200 Starogard Gdański ul. Gdańska 6		Stadium: P.W.	Branża: S	Obiekt: Kwatery	
Inwestycja: ZAKŁAD UTYLIZACJI ODPADÓW STARY LAS wraz z infrastrukturą towarzystwą		Tytuł projektu: Kwatery i zbiorniki			
Wykonawca dokumentacji KONSORCJUM:		Nazwa rys.: Schemat węzła WS			
	Przedsiębiorstwo J. A. T. Sp. z o.o. 80-365 Gdańsk ul. Czarny Dwór 8 A	Projektował: mgr inż. Mirosława Trzosińska 		Upr. nr: 3253/Gd/87	
		Sprawdził: mgr inż. Maria Grodzicka 		Upr. nr: 548/71G	
	NORD INVESTMENTS S.A. 80-747 Gdańsk ul. Toruńska 12	Data:	Skala:	Nr arch. proj.:	Nr rys:
		luty 2005		2025/05 - K	18


PRZEKRÓJ PRZEZ RÓW OPASKOWY

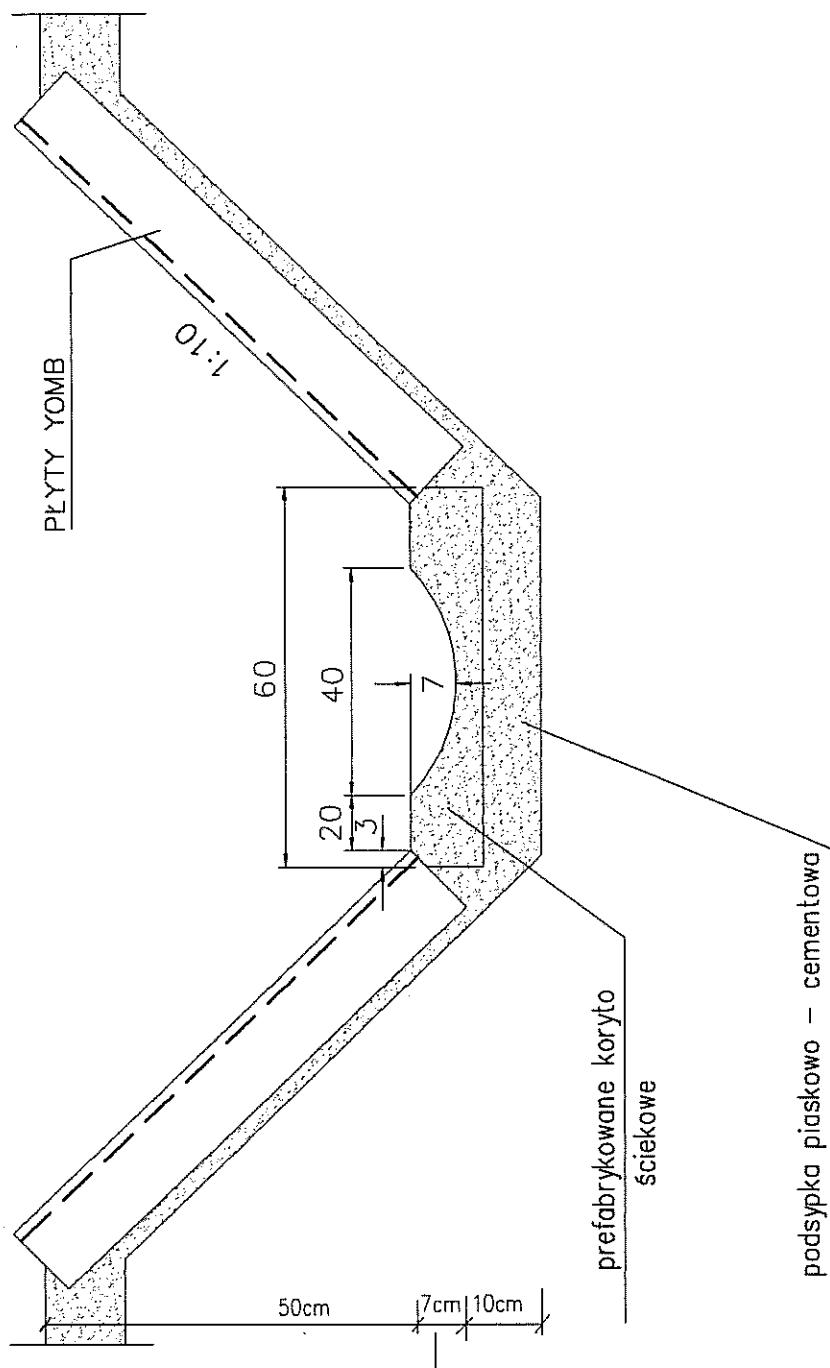


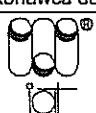Inwestor: Gmina Miejska Starogard Gdański 83-200 Starogard Gdański ul. Gdańska 6		Stadium:	Branża:	Obiekt:	Kwatery
		P.W.	S		
Inwestycja: ZAKŁAD UTYLIZACJI ODPADÓW STARY LAS wraz z infrastrukturą towarzystającą		Tytuł projektu: Kwatery i zbiorniki			
		Nazwa rys.: Przekrój przez rów opaskowy			
Wykonawca dokumentacji KONSORCJUM:		Projektował: mgr inż. Mirosława Trzosińska		Upr. nr: 3253/Gd/87	
		Sprawdził: mgr inż. Maria Grodzicka		Upr. nr: 548/71G	
NORD INVESTMENTS S.A. 80-747 Gdańsk: ul. Toruńska 12		Data:	Skala:	Nr arch. proj.:	Nr rys:
		luty 2005	1 : 10	2025/05 - K	20


SZCZEGÓŁ KOTWIENIA GEOMEMBRANY, BENTOMAT I GEOWŁÓKNINY NA SKARPIE


1:20

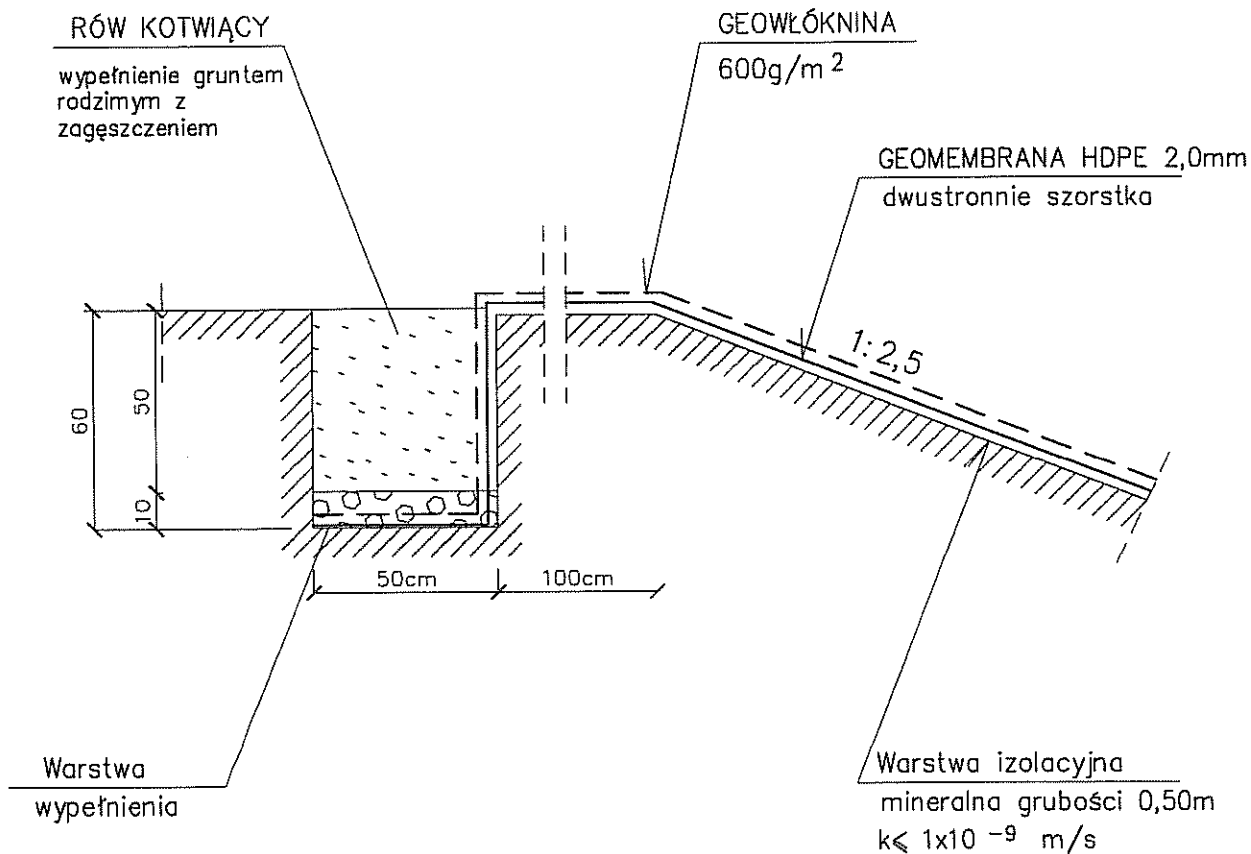

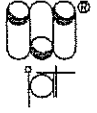
Inwestor: Gmina Miejska Starogard Gdański 83-200 Starogard Gdański ul. Gdańska 6		Stadium: P.W.	Branża: S	Obiekt: Kwatery	
Inwestycja: ZAKŁAD UTYLIZACJI ODPADÓW STARY LAS wraz z infrastrukturą towarzystwającą		Tytuł projektu: Kwatery i zbiorniki			
Wykonawca dokumentacji KONSORCJUM:		Nazwa rys.: Szczegół kotwienia geomembrany			
	Przedsiębiorstwo J. A. T. Sp. z o.o. 80-365 Gdańsk ul. Czarny Dwór 8 A	Projektował: mgr inż. Mirosława Trzosińska 		Upr. nr: 3253/Gd/87	
		Sprawdził: mgr inż. Maria Grodzicka 		Upr. nr: 548/71G	
	NORD INVESTMENTS S.A. 80-747 Gdańsk ul. Toruńska 12	Data:	Skala:	Nr arch. proj.:	Nr rys.:
		luty 2005	1 : 20	2025/05 - K	21


PRZEJŚCIE PRZEWODU TŁOCZNEGO PRZEZ SKARPĘ – SCHEMAT

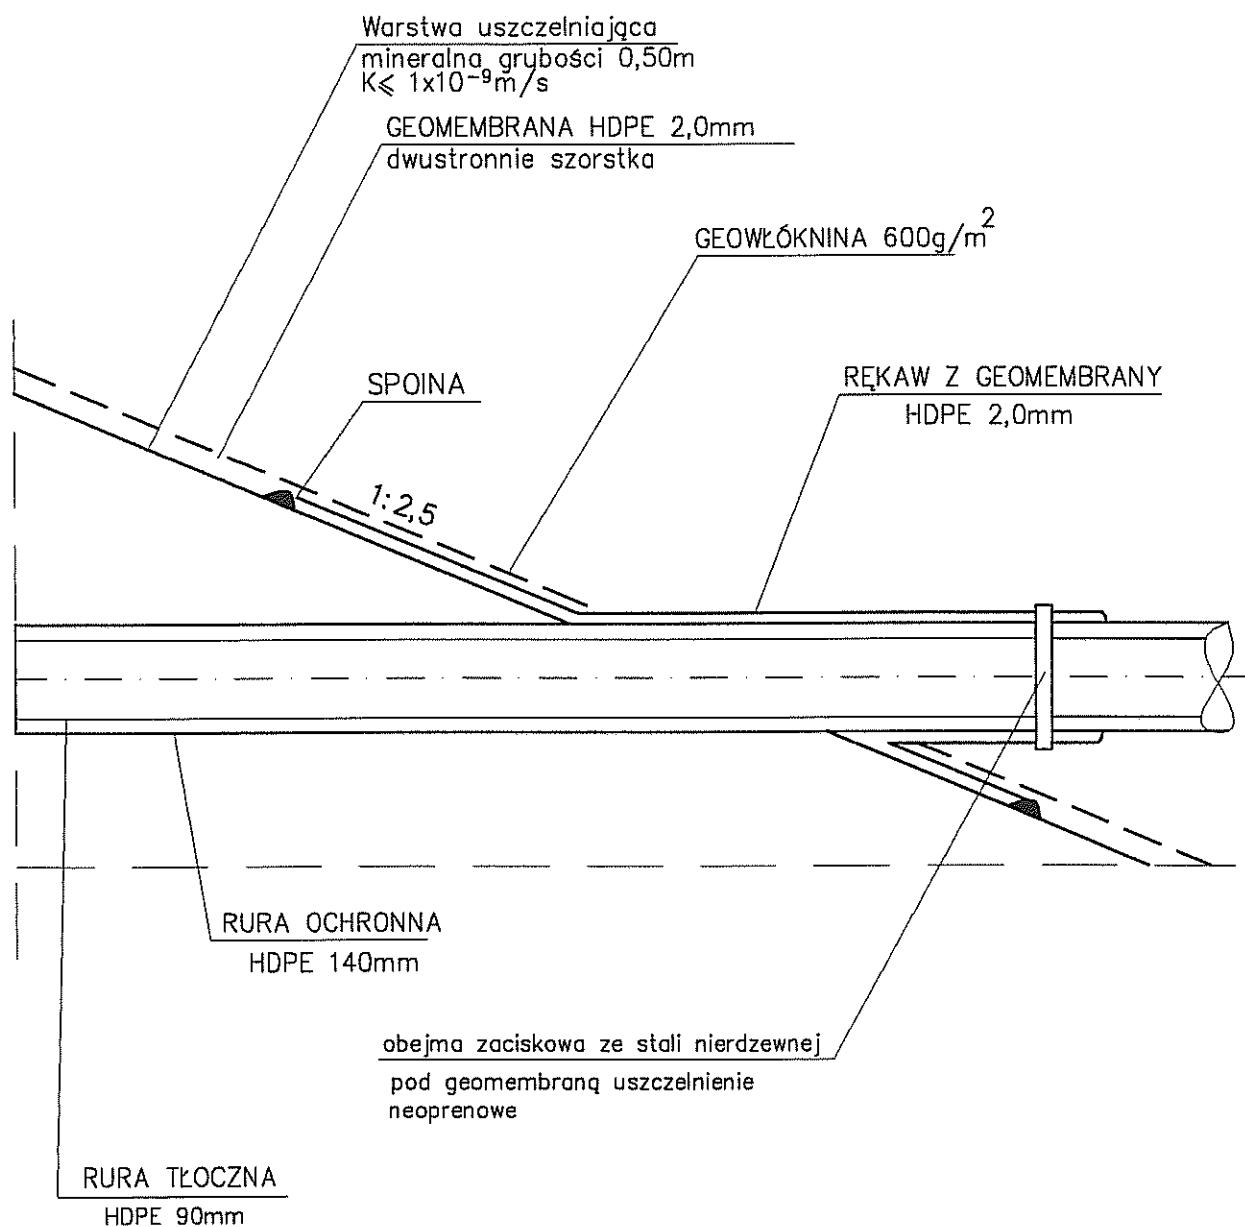

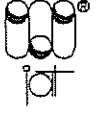Inwestor: Gmina Miejska Starogard Gdański 83-200 Starogard Gdański ul. Gdańska 6		Stadium:	Branża:	Obiekt: Kwatery	
		P.W.	S		
Inwestycja: ZAKŁAD UTYLIZACJI ODPADÓW STARY LAS wraz z infrastrukturą towarzyszącą		Tytuł projektu: Kwatery i zbiorniki			
		Nazwa rys.: Przejście przewodu tłoczego przez skarpe schemat			
Wykonawca dokumentacji KONSORCJUM:		Projektował: mgr inż. Mirosław Przosńska		Upr. nr: 3253/Gd/87	
		Sprawdził: mgr inż. Maria Grodzicka		Upr. nr: 548/71G	
NORD INVESTMENTS S.A. 80-747 Gdańsk ul. Toruńska 12		Data:	Skala:	Nr arch. proj.:	Nr rys:
		luty 2005		2025/05 - K	22


SCHEMAT STUDNI ODGAZOWUJĄCEJ Z BIOFILTREM

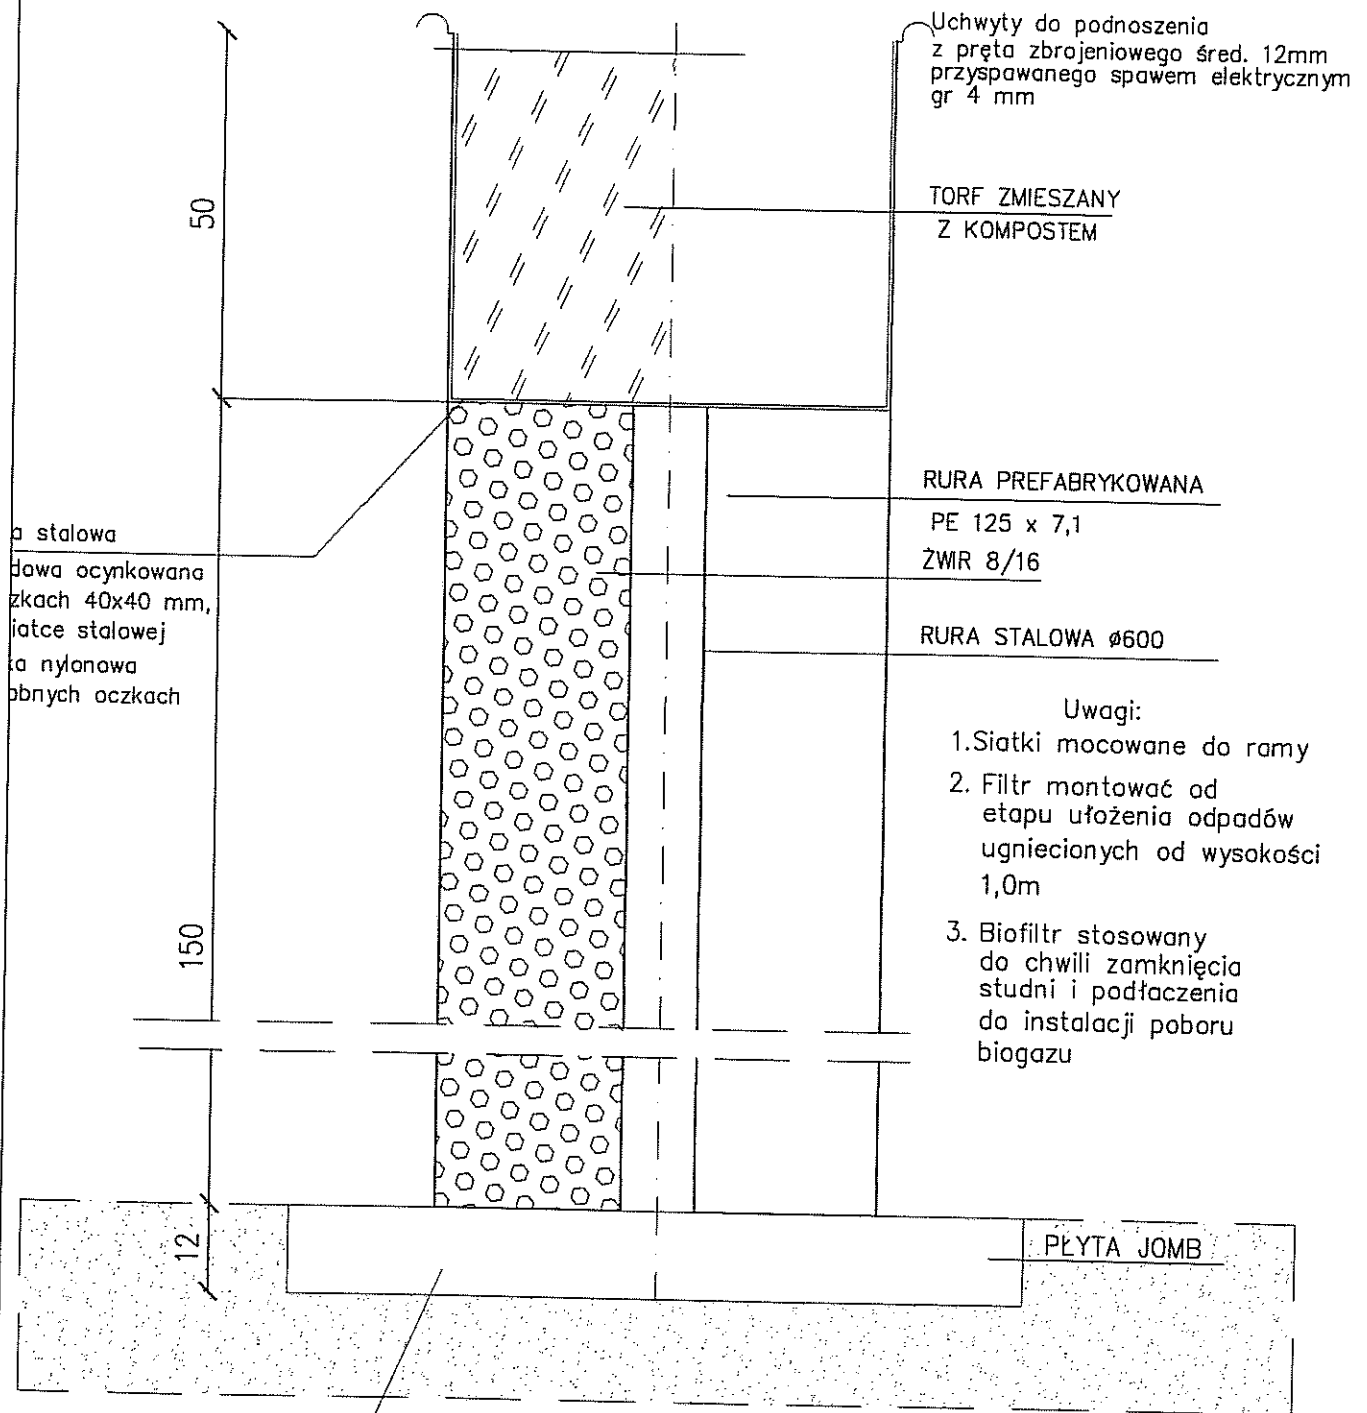

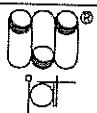
Inwestor: Gmina Miejska Starogard Gdański 83-200 Starogard Gdański ul. Gdańska 6		Stadium: PW	Branża: S	Obiekt:	Kwatery
Inwestycja: ZAKŁAD UTYLIZACJI ODPADÓW STARY LAS wraz z infrastrukturą towarzyszącą		Tytuł projektu: Kwatery I zbiorniki			
Wykonawca dokumentacji KONSORCJUM:		Nazwa rys.: Studnia odgazowująca - schemat			
	Przedsiębiorstwo J. A. T. Sp. z o.o. 80-365 Gdańsk ul. Czarny Dwór 8 A	Projektował: mgr inż. Mirosława Trzosińska		Upr. nr: 3253/Gd/87	
		Sprawdził: mgr inż. Maria Grodzicka <i>H. Grodzicka</i>		Upr. nr: 548/71G	
	NORD INVESTMENTS S.A. 80-747 Gdańsk ul. Toruńska 12	Data: luty 2005		Nr arch. proj.:	Nr rys.:
				2025/05 - K	24

SZCZEGÓŁ OGRODZENIA SŁUPEK BARIERKI OCHRONNEJ

1:10

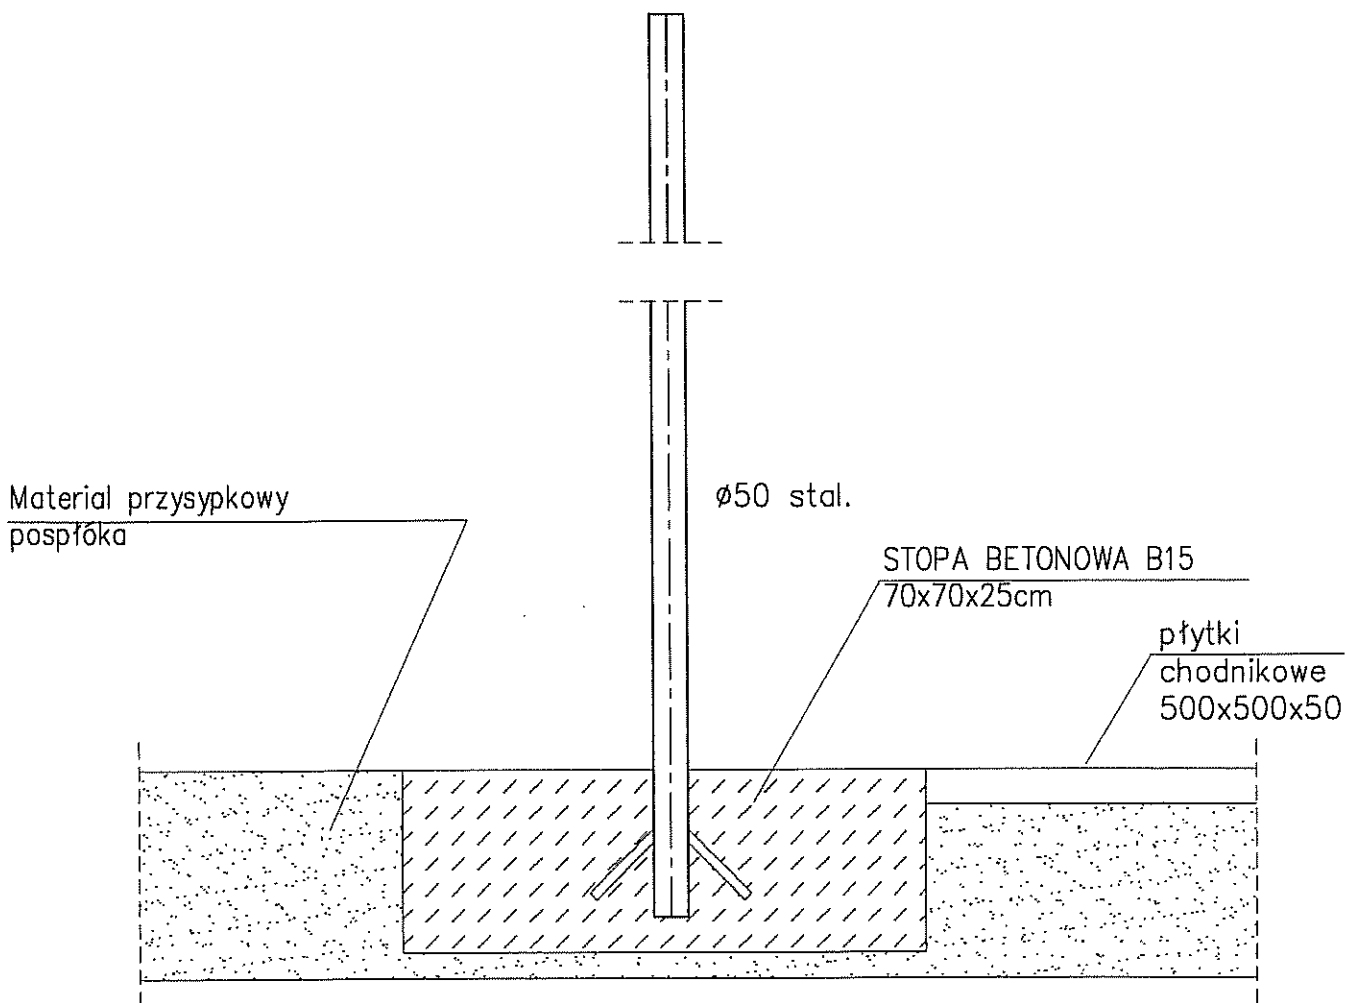

Uwaga: Słupki w rozstawie co 1,50m
Poręcz górna oraz, poprzeczka
na wys. 70cm, wykonana z rur
Ø50 stal., połączenia spawane.

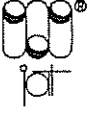Inwestor: Gmina Miejska Starogard Gdański 83-200 Starogard Gdański ul. Gdańska 6		Stadium:	Branża:	Obiekt:	Kwatery
		P.W.	S		
Inwestycja: ZAKŁAD UTYLIZACJI ODPADÓW STARY LAS wraz z infrastrukturą towarzyszącą		Tytuł projektu: Kwatery I zbiorniki			
		Nazwa rys.: Szczegół ogrodzenia - słupek barierki ochronnej			
Wykonawca dokumentacji KONSORCJUM:		Projektował: mgr inż. Mirosława Trzosińska		Upr. nr: 3253/Gd/87	
		Sprawdził: mgr inż. Maria Grodzicka		Upr. nr: 548/71G	
NORD INVESTMENTS S.A. 80-747 Gdańsk ul. Toruńska 12		Data:	Skala:	Nr arch. proj.:	Nr rys:
		luty 2005	1 : 10	2025/05 - K	26