


PRZEKRÓJ POPRZECZNY - ZBIORNIK 19
ZBIORNIK RETENCYJNY WÓD OCZYSZCZONYCH

skala 1:100

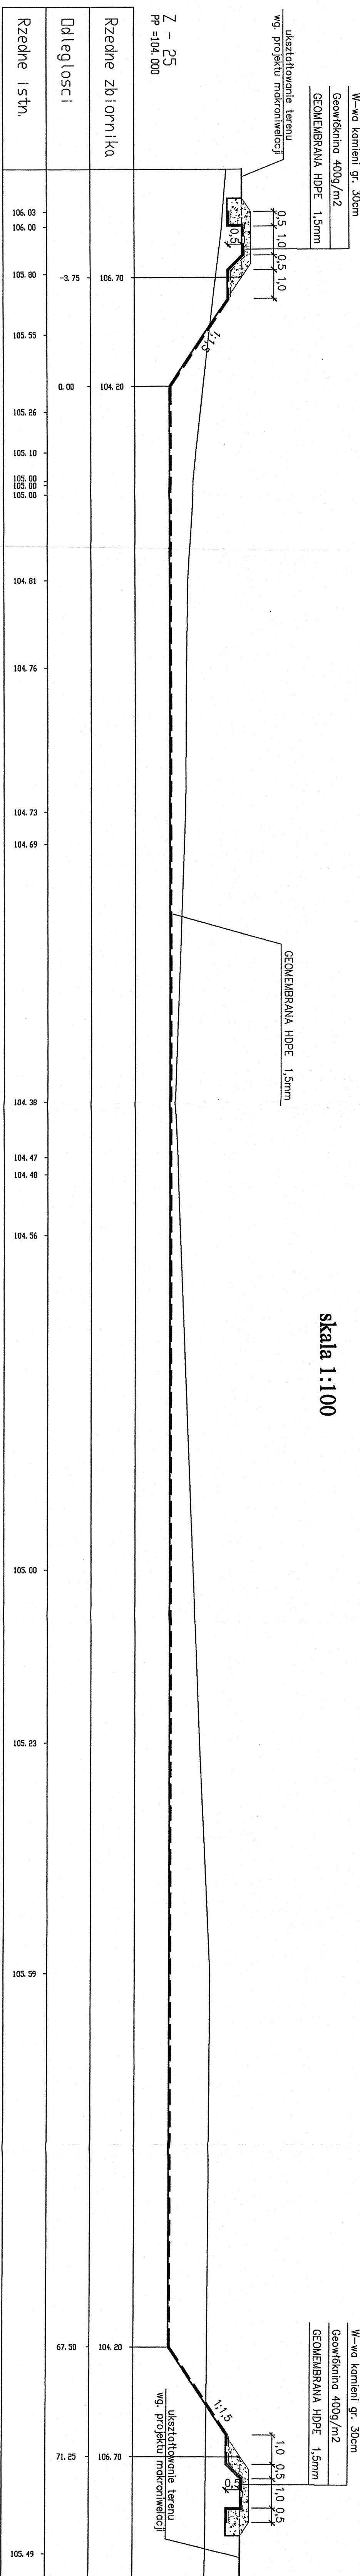

Inwestor: Gmina Między Stungom Górnymi 83-200 Stungom Górski ul. Górska 6	Stadium:	Branża:	Oświadczenie:	Kwalifikacja:
Inwestycja: ZAKŁAD UTYLIZACJI ODPADÓW WYMIENIAJĄCY STARY LAS WYMIENIAJĄCY ŁOWIECZĄCĄ	Stadium: P.W.	Branża: S	Oświadczenie:	Kwalifikacja:
Tytuł projektu:	Nazwa rys.:	Przedmiot:	Poprzedzający zbiornik nr 19	
Wykonawca dokumentacji: KONSORCIUM	Projektował:	mgr inż. Mirosława Trzosińska	Upr. nr: 32639/60187	
 Przedmiotowość: J.A. T. Sp. z o.o. 80-365 Gdańsk ul. Czarny Dział 8 A	Sprzedaż: mgr inż. Maria Grodzka		Upr. nr: 5487/G	
NORD INVESTMENTS S.A. 80-747 Gdańsk ul. Tordiana 12	Data:	Statek:	1 : 100	Nr arch. proj.: 2023/05 Nr rys.: -K
	Data:	Statek:	1 : 100	Nr arch. proj.: 2023/05 Nr rys.: -K
14				