


PROFIL SIECI NAWIACANIA KONCENTRATU PMPOWNIA WS-9
skala 1:100/500

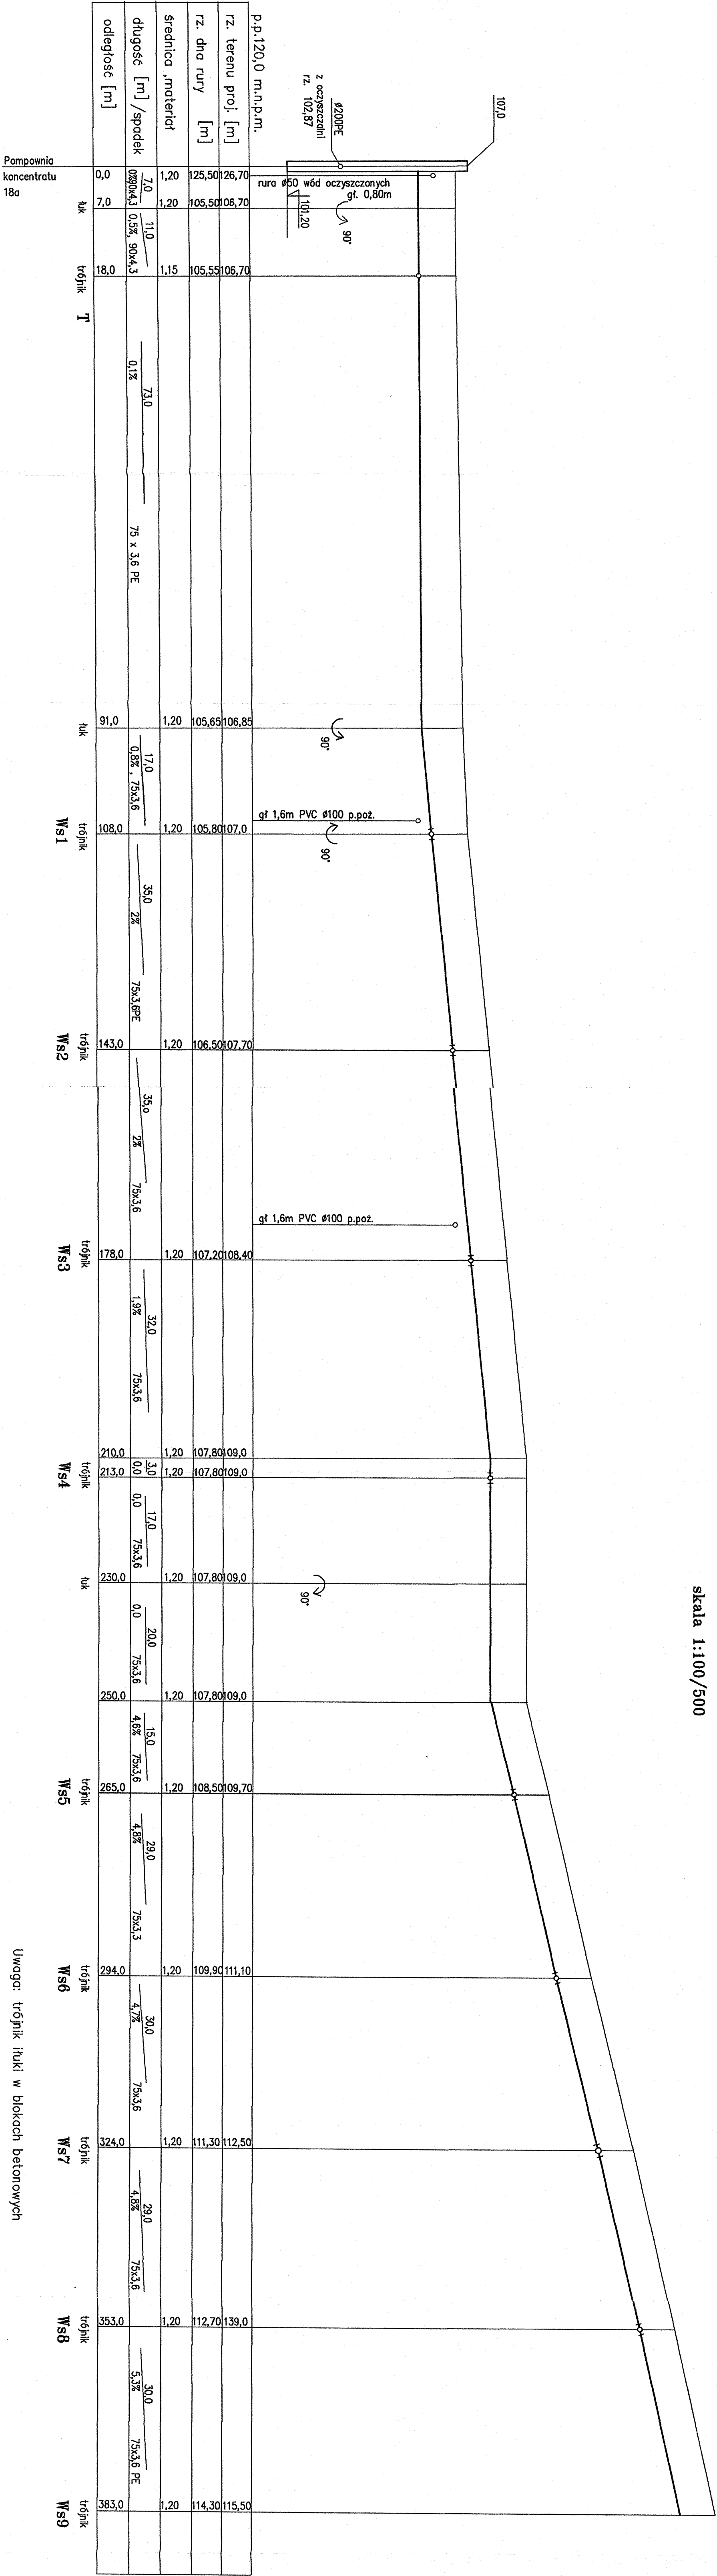

Uwaga: trójnik tłuki w blokach betonowych

Investor: Gmina Miejska Stargard Gdański 82-200 Stargard Gdański ul. Gdańska 6		Stadium: P.W.		Branża: S		Objekt: Kanalizacja	
Inwestycja: ZAKŁAD UTYLIZACJI ODPADÓW wraz z infrastrukturą towarzyszącą		Typ projektu: Kanalizacja		Kwalifikacja: Kwalifikacja		Kwalifikacja: Kwalifikacja	
Wykonawca dokumentacji KONSORCIUM: Pracownia Projektowa J. A. T. Sp. z o.o. ul. Czarny Dział 8 A 80-365 Gdańsk		Projektant: mgr inż. Wiesław Jędrzejewski		Upr. nr: 3253/Gd/07		Upr. nr: 3253/Gd/07	
Data: 1 lip 2005		Skala: 1 : 500 / 100		Nr arch. proj.: 2025/05		Nr rys.: 16	