
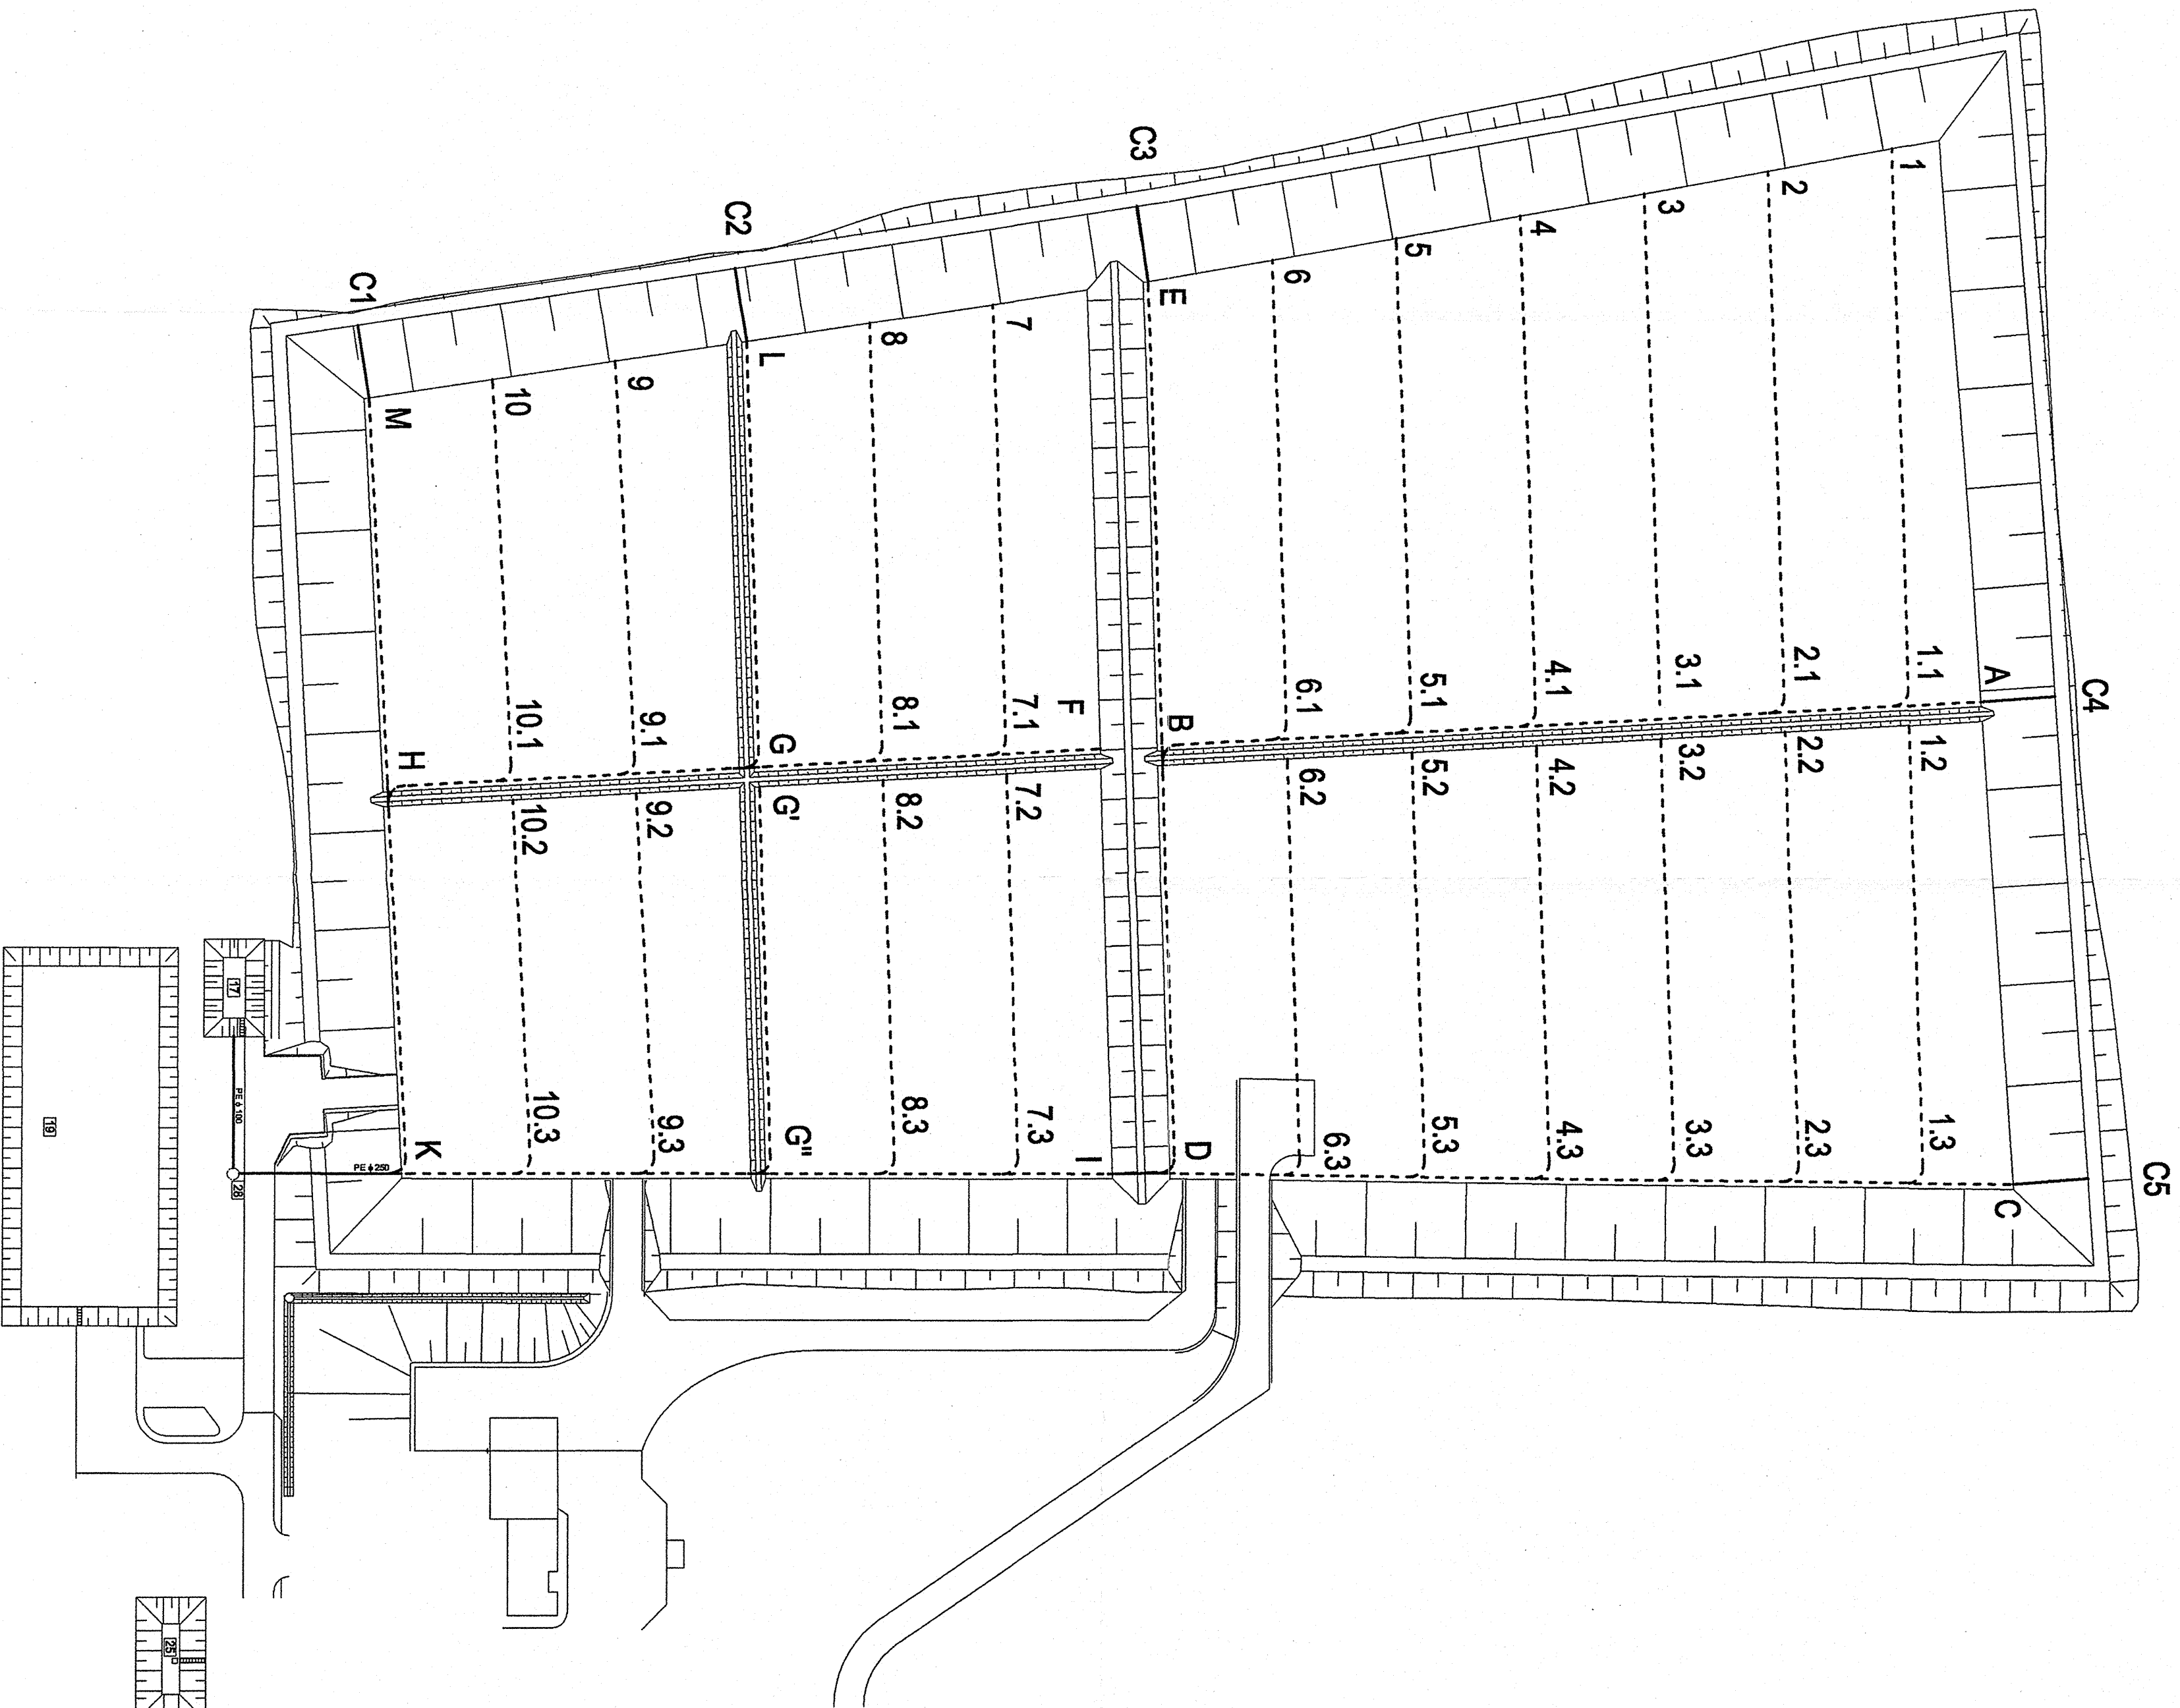


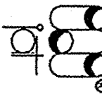

LOKALIZACJA DRENAŻY WÓD ODCIEKOWYCH

Skala 1 : 1000

 ® P.T.	Przedsiębiorstwo J. A. T. Sp. z o.o. 80-365 Gdańsk ul. Czarny Dym 6 A	NORD INVESTMENTS S.A. 80-747 Gdańsk ul. Toruńska 12		Inwestor: Gmina Między Starogard Gdański 83-200 Starogard Gdański ul. Gdańska 6			
				Inwestycja: ZAKŁAD UTYLIZACJI ODPADÓW STACJA TRAKTOWA w ramach projektu komercyjnego			
Wykonawca dokumentacji KONSORCJUM:				Stadium:			
Projektant: mgr inż. Mirosław Trzaskalski				P.W.		Branża:	
mgr inż. Maria Górecka				S		Obiekt:	
Data: 14.05.2005				Typu projektu: Kwalifikacja / zbiorniki			
Skala: 1 : 1000				Nazwa rys.: LOKALIZACJA DRENAŻY			
Nr arch.: 2025/05				Upr. nr:		Kwalifikacja	
-K				3259/Gd/87			
27				Upr. nr:			
				Nr rys:			