
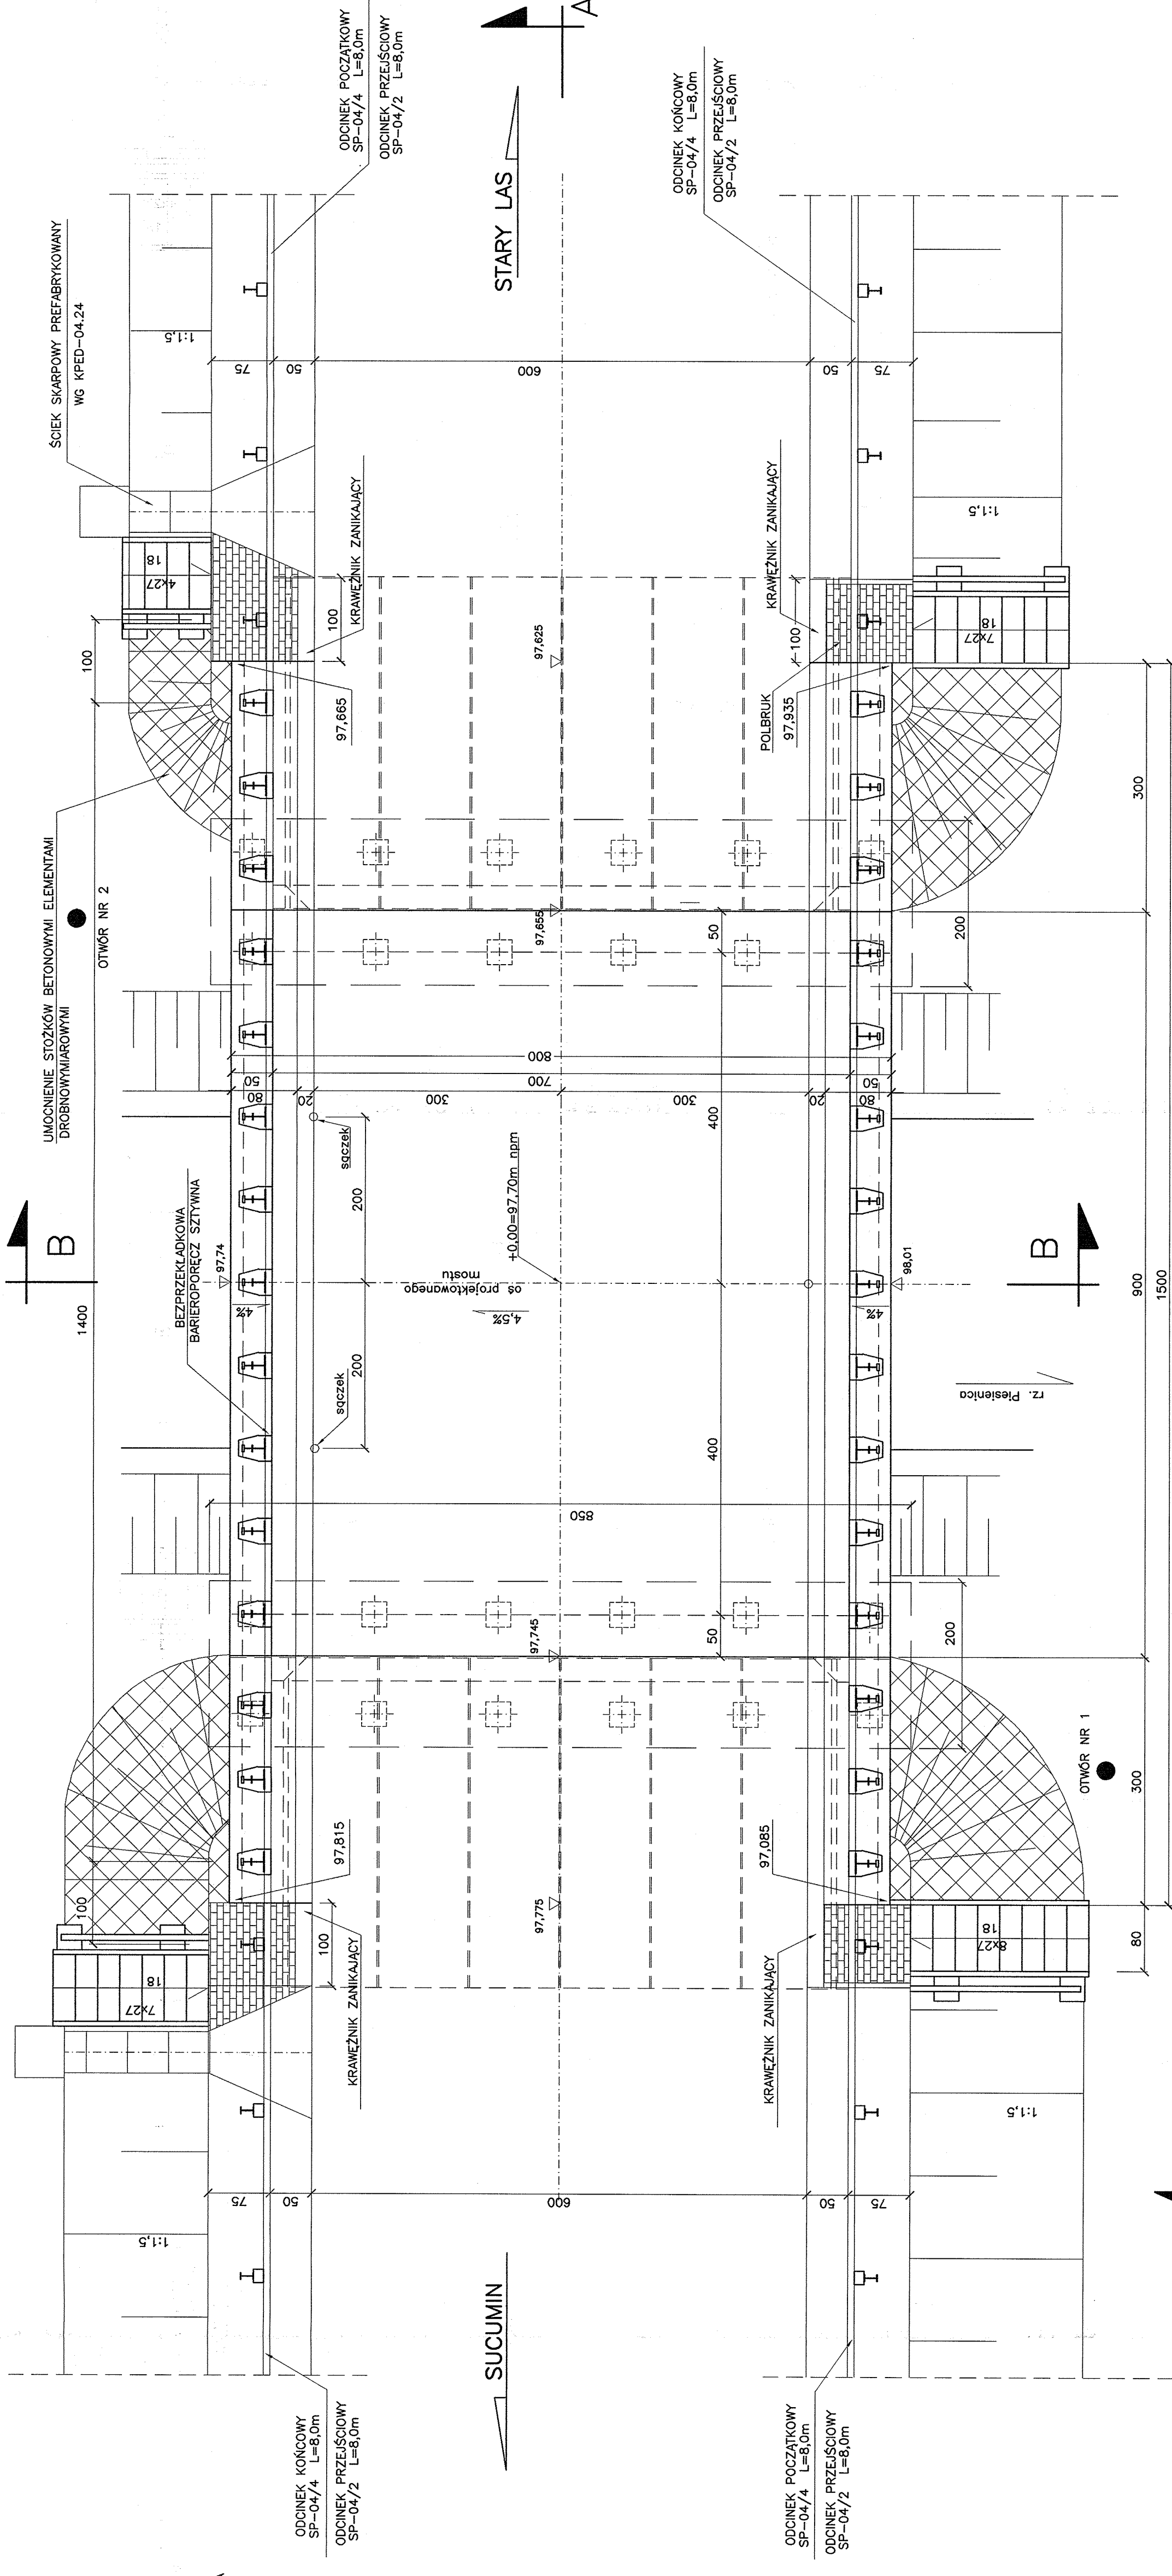


WIDOK Z BOKU 1:50
(OD STRONY DOLNEJ WODY)

PRZEKRÓJ A-A 1:50


PRZEKRÓJ POPRZECZNY W OSI MOSTU 1:50

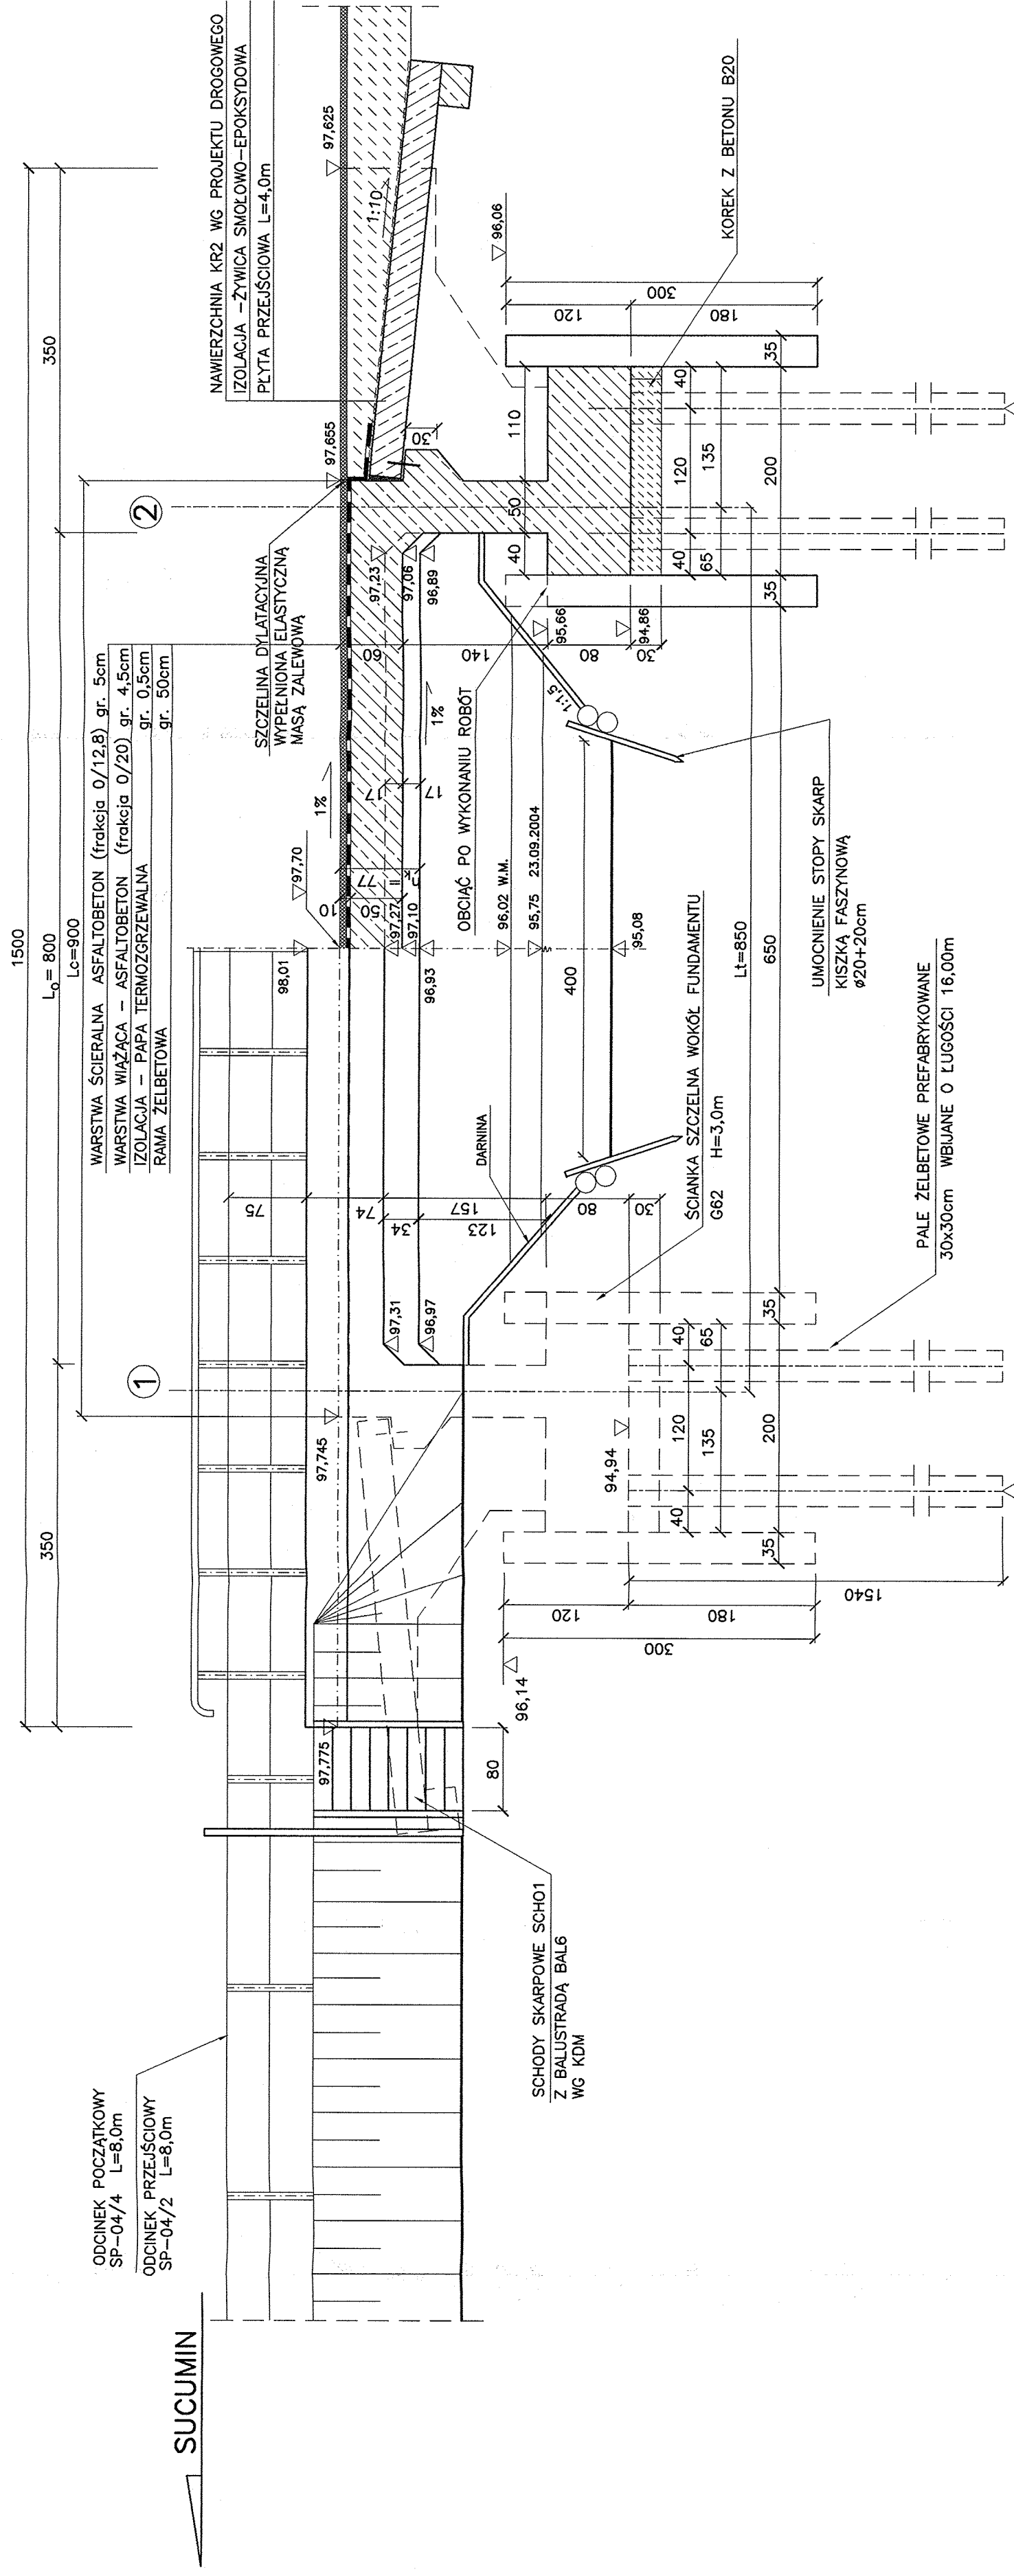

BETON B30
KOREK B20
STAL ZBROJENIOWA BSt500S, St3SX-b
NOŚNOŚĆ MOSTU KLASA A
wg PN-85/S-10030

UWAGA:

1. WYTYCZENIE OSI MOSTU POŁOŻONEJ NA KRZYWEJ PRZEJŚCIOWEJ WG PROJEKTU DROGOWEGO.
2. UNOCNIENIE STOPY SKARP KORYTA RZĘKI POD MOSTEM ORAZ POWYŻEJ I PONIŻEJ MOSTU NA DŁUGOŚCI PO 10m KISZKA FASZYNOWA $\varnothing 20 \times 20$ cm

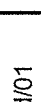Inwestor: Gmina Miejska Stargard Gdański 85-200 Stargard Gdański ul. Gdańska 6	Inwestycja: RACJONALIZACJA GOSPODARKI ODPADAMI PORZĘDZ BUDOWE ZAKŁADU UTYLIZACJI ODPADÓW KOMUNALNYCH "STARY LAS"	Wykonawca dokumentacji:  Przedsiębiorstwo J. A. T. Sp. z o.o. 80-365 Gdańsk ul. Czarny Dwór 8 A	Stadium:	Brzozna:	Obiekt:
			PB	M	MOST NA RZECZE PIESIENICZANKI
Nazwa rysu:			RYSUNEK ZESTAWIENIOWY		
Projektant mgr inż. ANDRZEJ MIESZCZUK Sprawdzący mgr inż. AGATA OBARZANIEK			Upr. bud. Nr 234/Gd01		
			POM/0205/ POOM/07		
Data:			Skala:	Nr proj.:	Nr rys.
02. 2010r.			1:50		02-M