
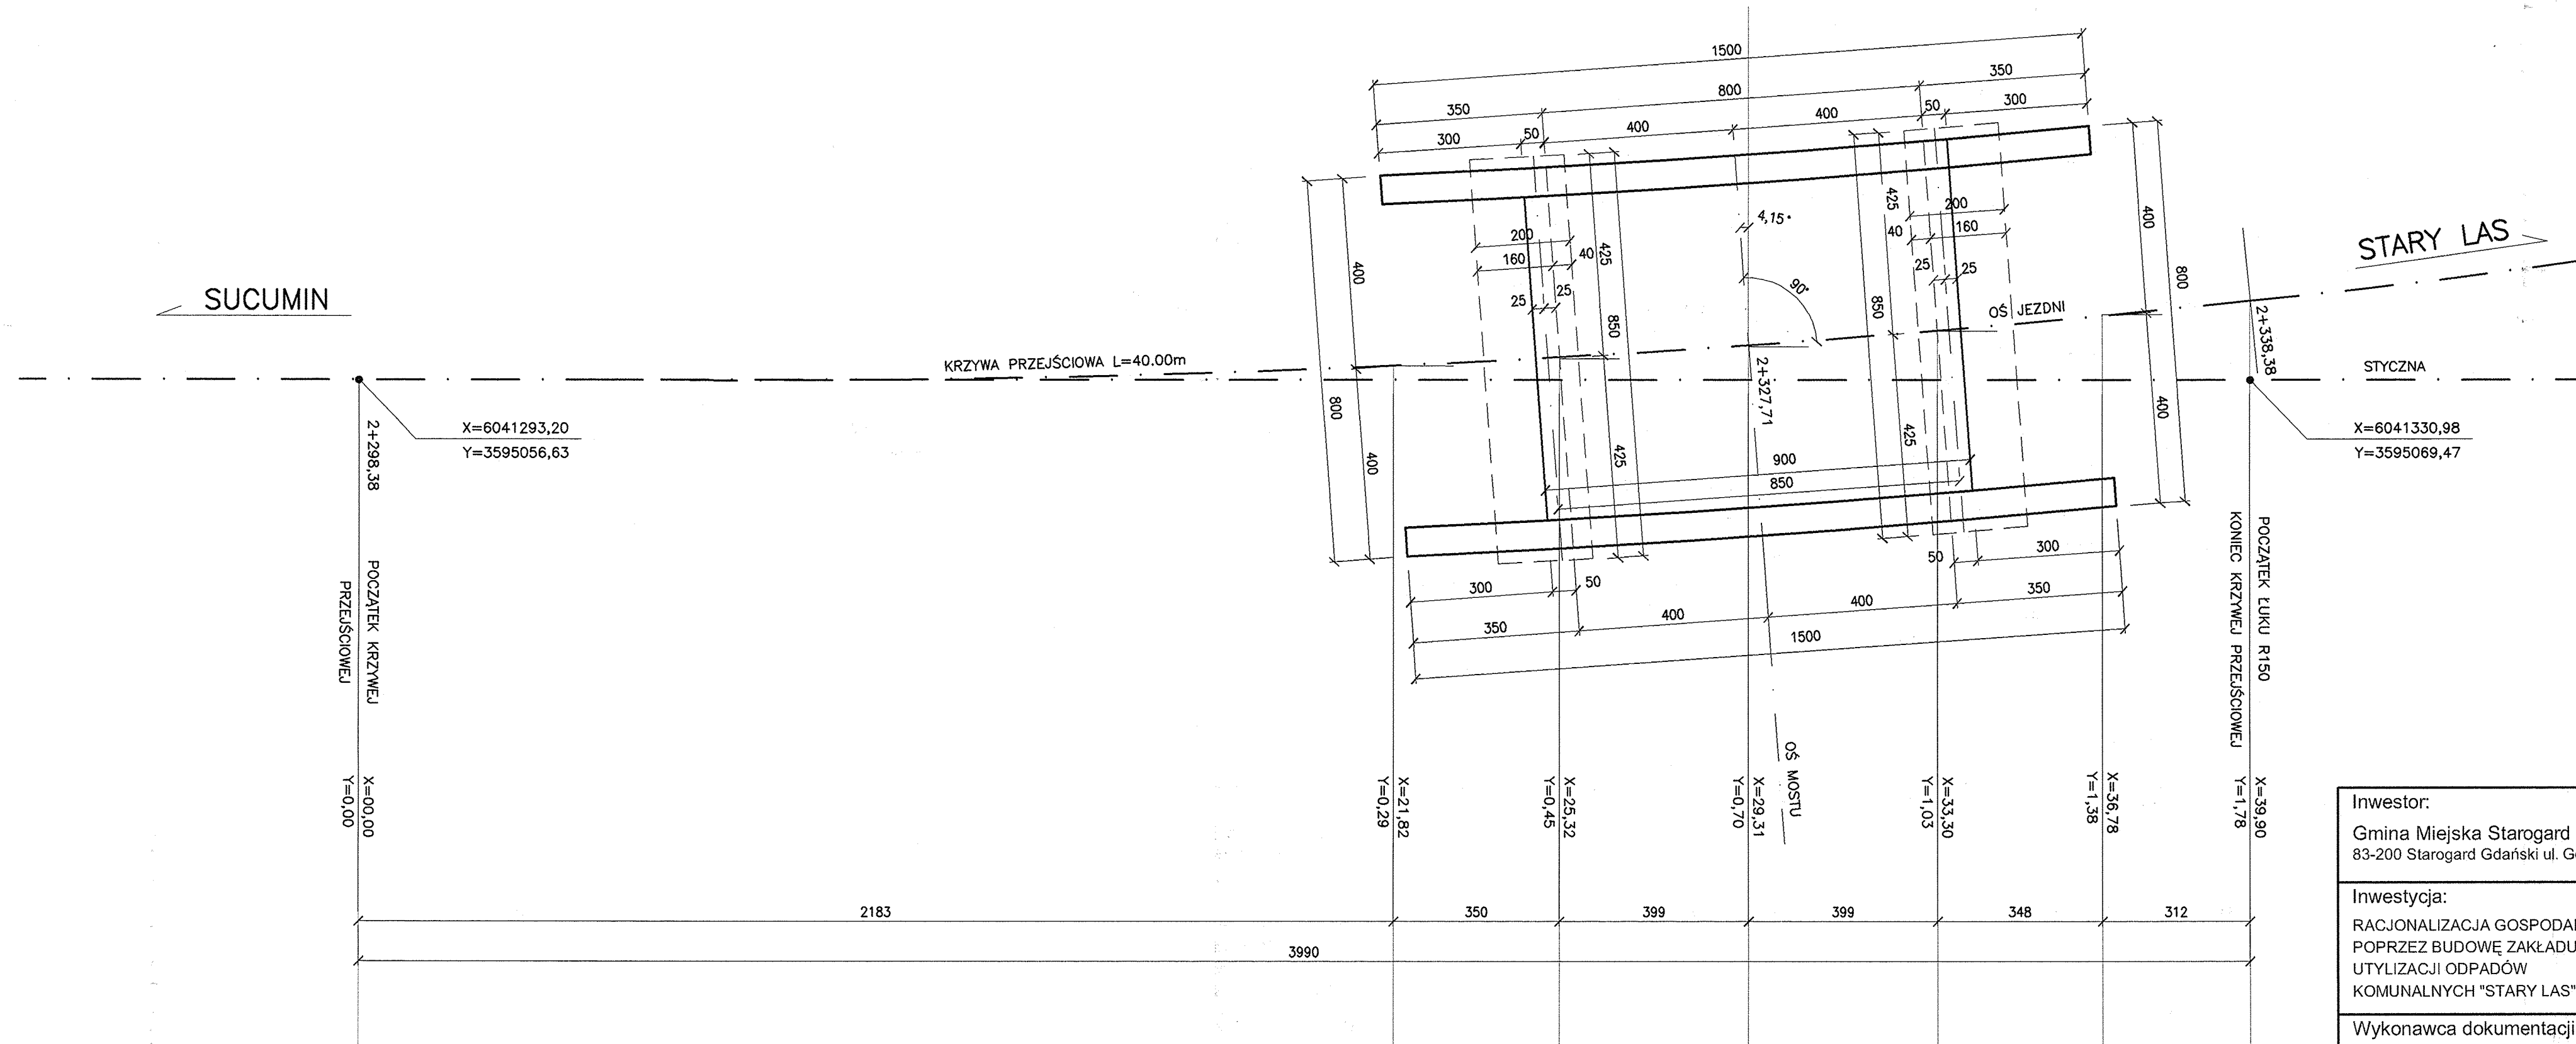


SCHEMAT TYCZENIA OBIEKTU 1:100

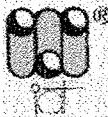

Inwestor: Gmina Miejska Starogard Gdański 83-200 Starogard Gdański ul. Gdańska 6	Stadium:	Branża:	Obiekt:	
	PB	M	MOST NA RZECIE PIESIENICA	
Inwestycja: RACJONALIZACJA GOSPODARKI ODPADAMI POPRZECZ BUDOWĘ ZAKŁADU UTYLIZACJI ODPADÓW KOMUNALNYCH "STARY LAS"	Nazwa rys: SCHEMAT TYCZENIA OBIEKTU			
	Projektant mgr inż. ANDRZEJ MIESZCZUK		Upr. bud. Nr 234/Gd/01	
	Sprawdzający mgr inż. AGATA OBARZANEK		Upr. bud. Nr POM/0205/ POOM/07	
Wykonawca dokumentacji:				
	Przedsiębiorstwo J. A. T. Sp. z o. o. 80-365 Gdańsk ul. Czarny Dwór 8 A			
	Data:	Skala:	Nr proj:	Nr rys.
	02. 2010r.	1:100	2201/05-D/A	04-M