


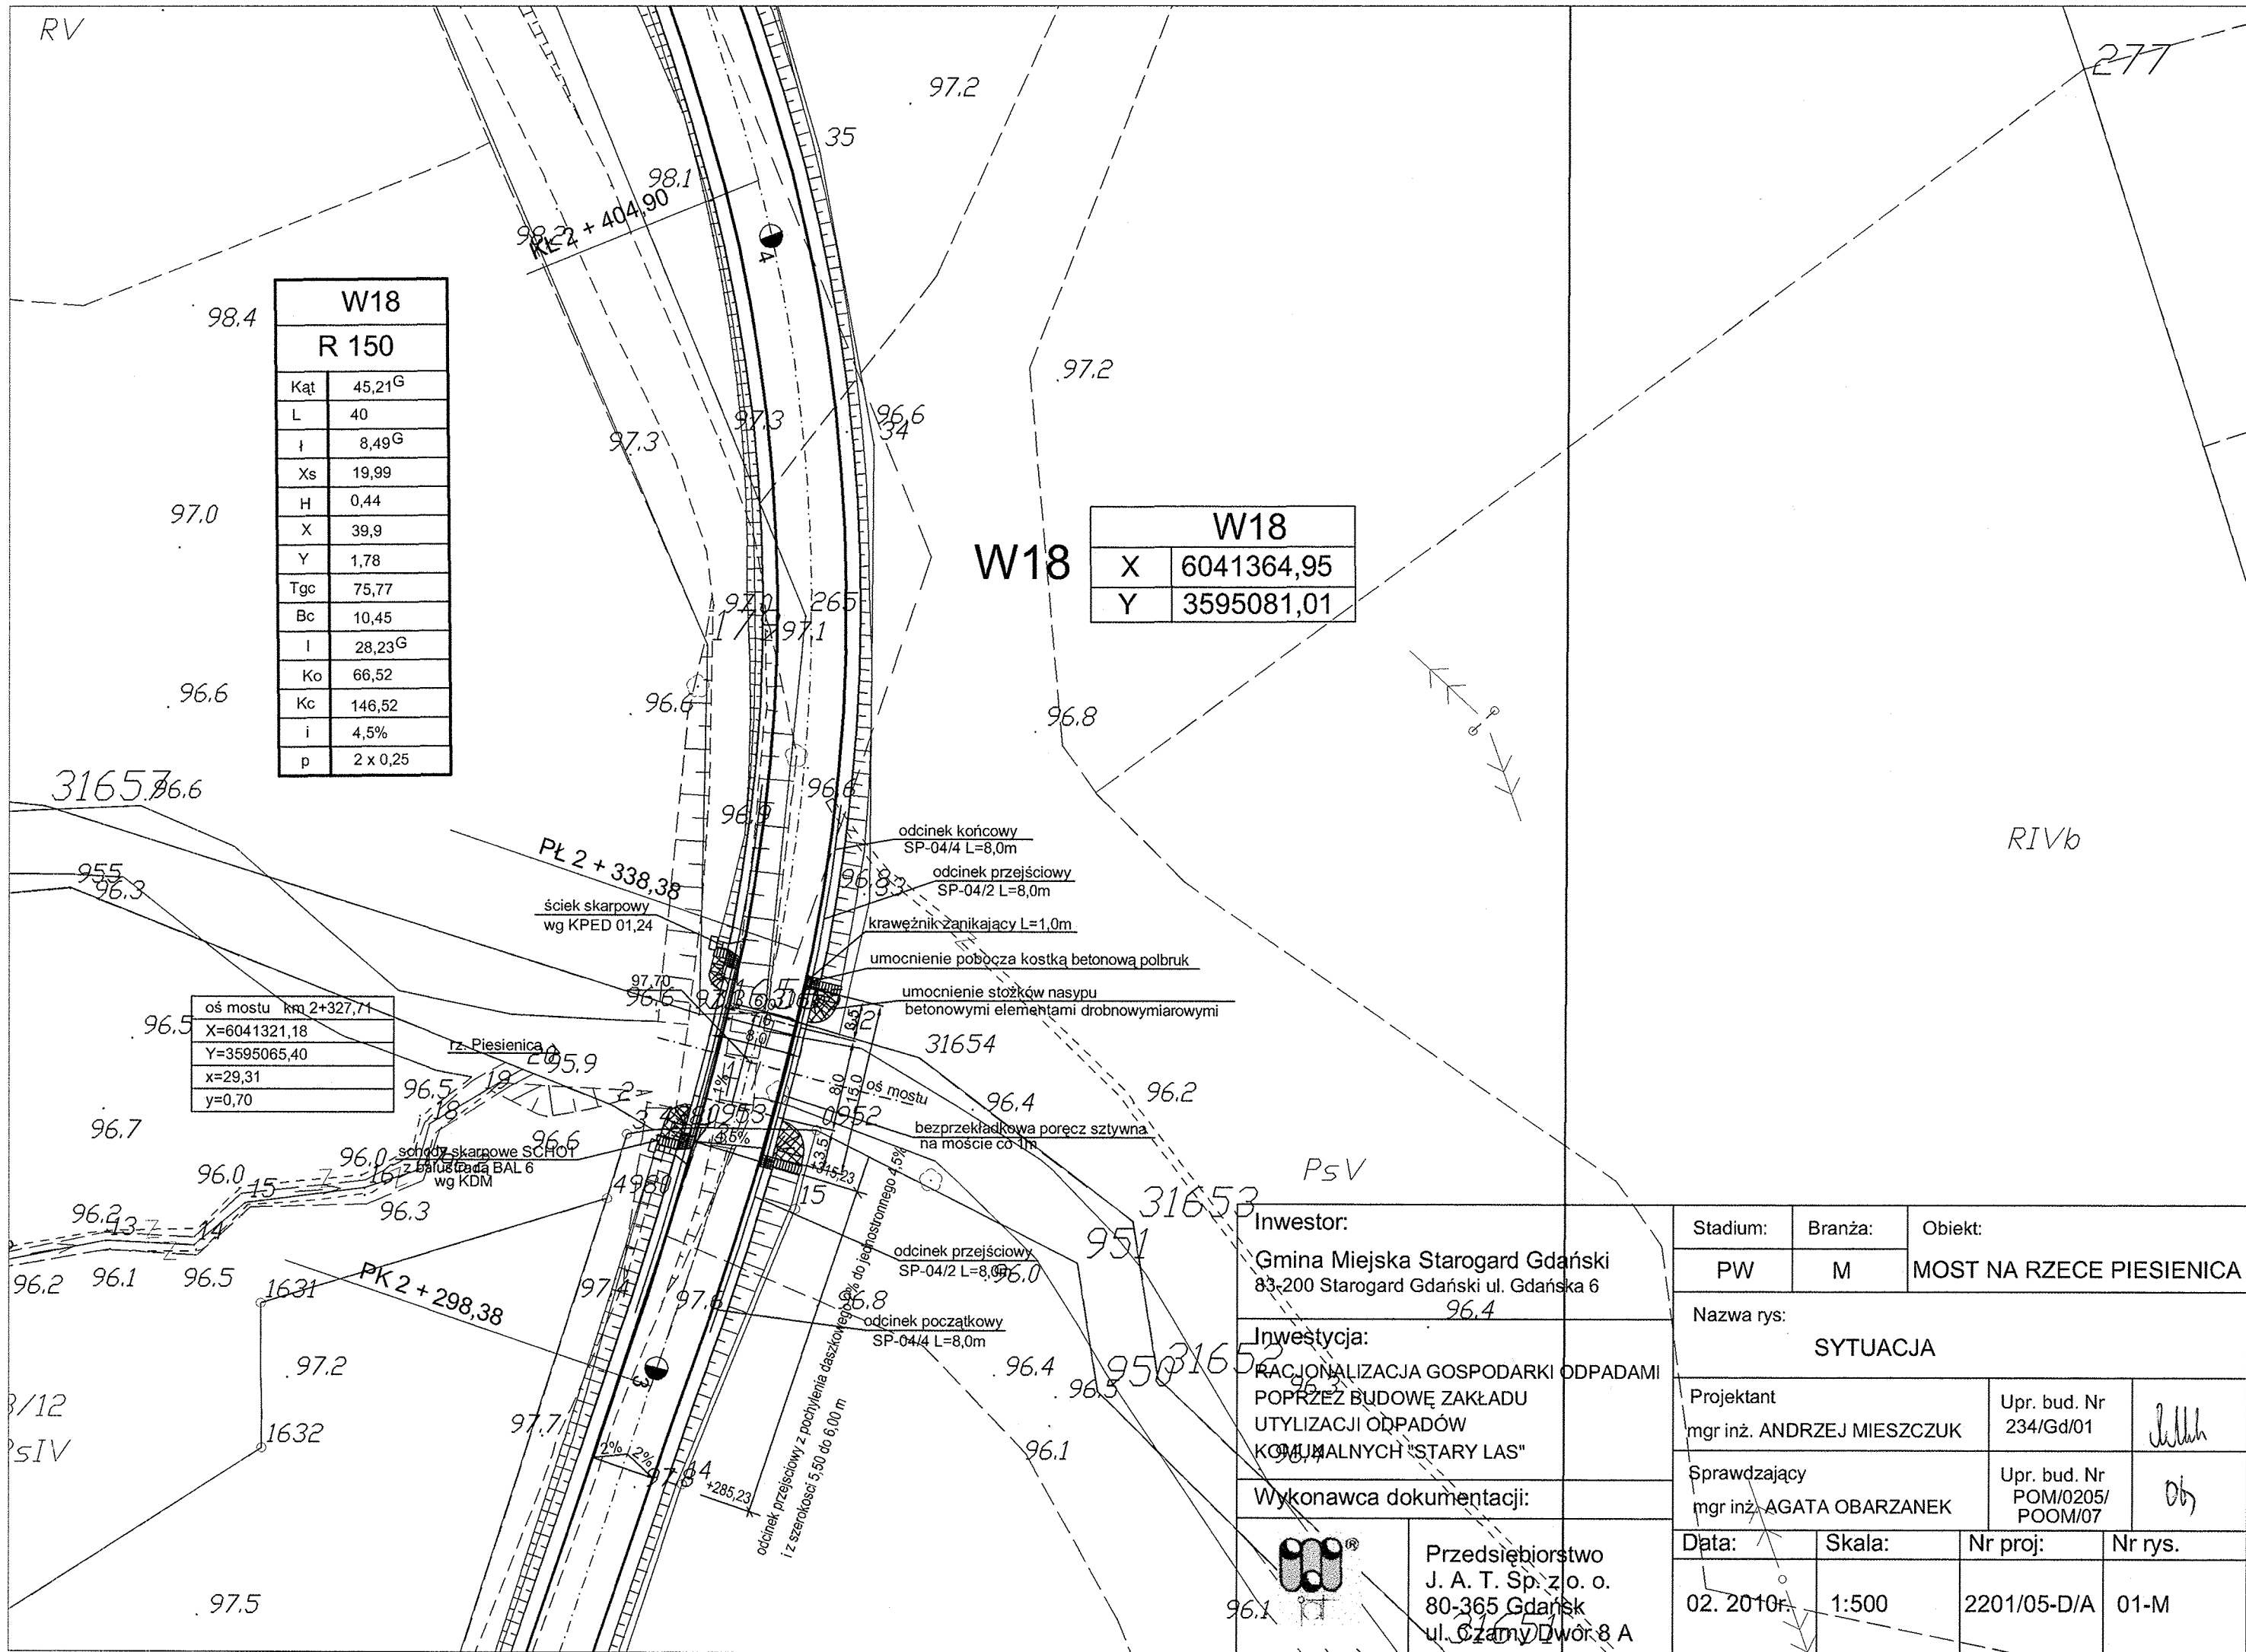

W18	
R 150	
Kąt	45,21 ^G
L	40
i	8,49 ^G
Xs	19,99
H	0,44
X	39,9
Y	1,78
Tgc	75,77
Bc	10,45
I	28,23 ^G
Ko	66,52
Kc	146,52
i	4,5%
p	2 x 0,25

W18	
X	6041364,95
Y	3595081,01

oś mostu km 2+327,71
X=6041321,18
Y=3595065,40
x=29,31
y=0,70

Inwestor:		Stadium:		Branża:		Obiekt:			
Gmina Miejska Starogard Gdański 83-200 Starogard Gdański ul. Gdańska 6 96.4		PW		M		MOST NA RZECIE PIESIENICA			
Inwestycja:		Nazwa rys:							
RACJONALIZACJA GOSPODARKI ODPADAMI POPŁRZĘZ BUDOWĘ ZAKŁADU UTYLIZACJI ODPADÓW KOMUNALNYCH "STARY LAS" 96.4		SYTUACJA							
Wykonawca dokumentacji:		Projektant		mgr inż. ANDRZEJ MIESZCZUK		Upr. bud. Nr 234/Gd/01			
		Sprawdzający		mgr inż. AGATA OBARZANEK		Upr. bud. Nr POM/0205/ POOM/07			
		Data:		Skala:		Nr proj:		Nr rys.	
Przedsiębiorstwo J. A. T. Sp. z o. o. 80-365 Gdańsk ul. Czarna Dwór 8 A 96.1		02. 2010r.		1:500		2201/05-D/A		01-M	