MAPA DOKUMENTACYJNA

Starostwo Powiatowe w Starogardzie Gdańskim
Wydział Budownictwa i Gospodarki Przestrzennej
(1)

- nawierzchnia drogowa

wraz z uzbrojeniem terenu

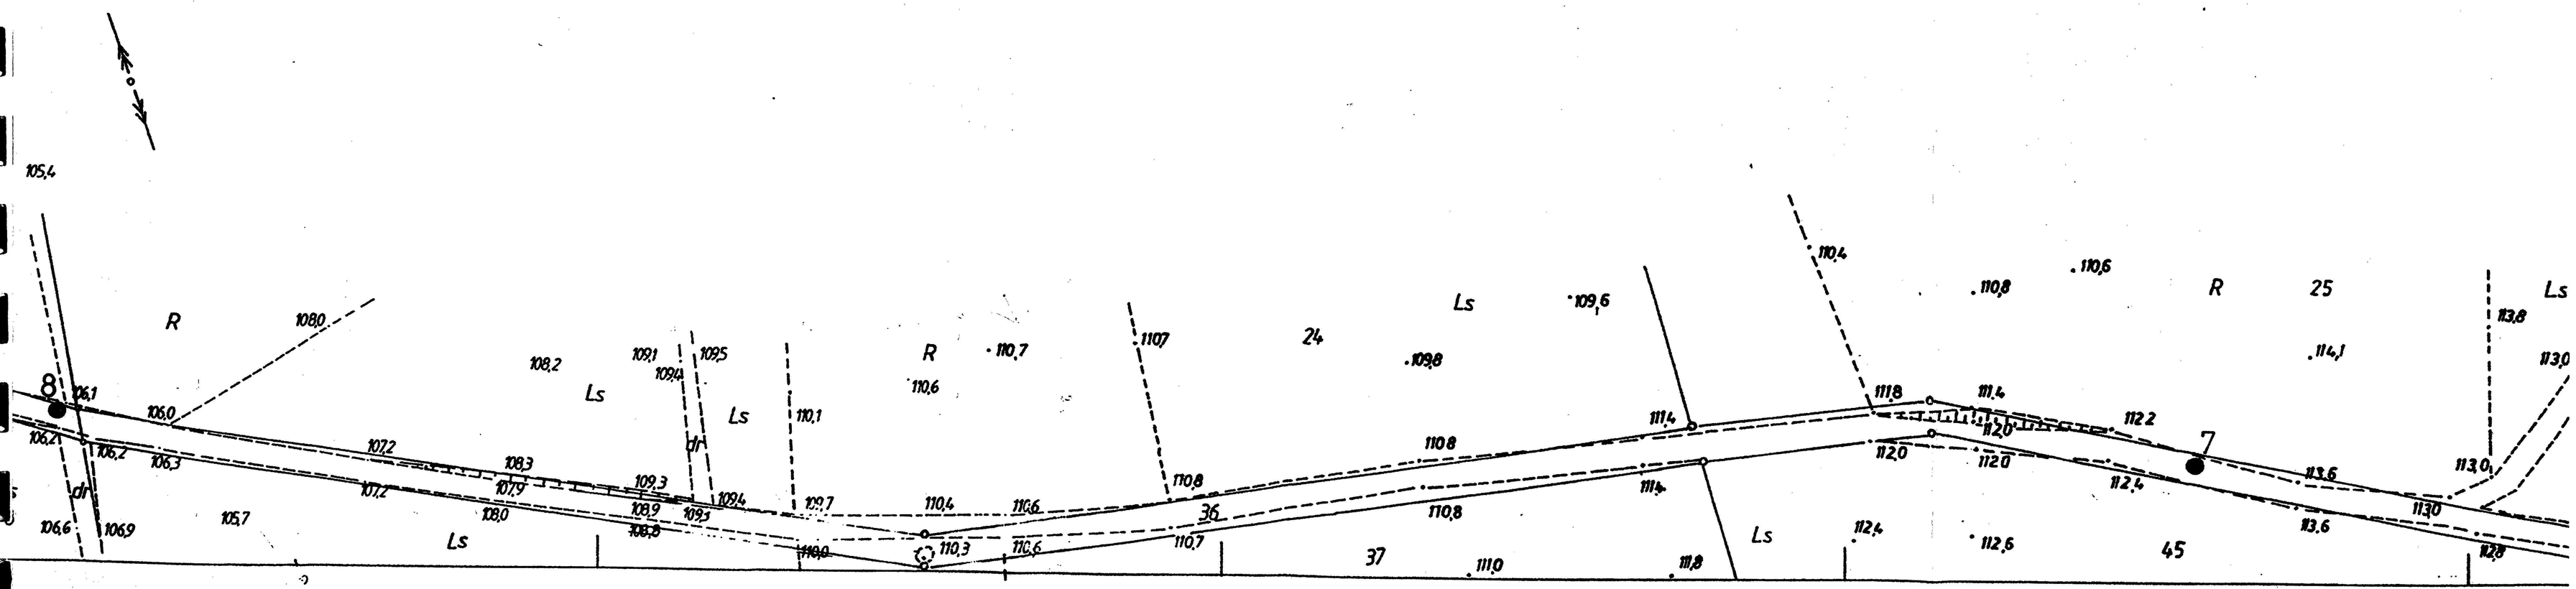

325.334.183

1:1000

MAPA SYTUACYJNO-WYSOKOŚCIOWA

Zalozona w 1994r przez

GEODETĘ UPRAWNIONEGO mgr inz. W. WAŁASZEWSKIEGO

mgr inż. Wacław Wałaszewski
geodeta uprawniony
Os. Kopernika 2/38
83-200 STAROGARD GD.
Zezw. Nr 7641

STAROGARD GD. 20 09 1994r

L dziew rob. 785/94

OBJAŚNIENIA:

● miejsce badań geotechnicznych

Rys. 1