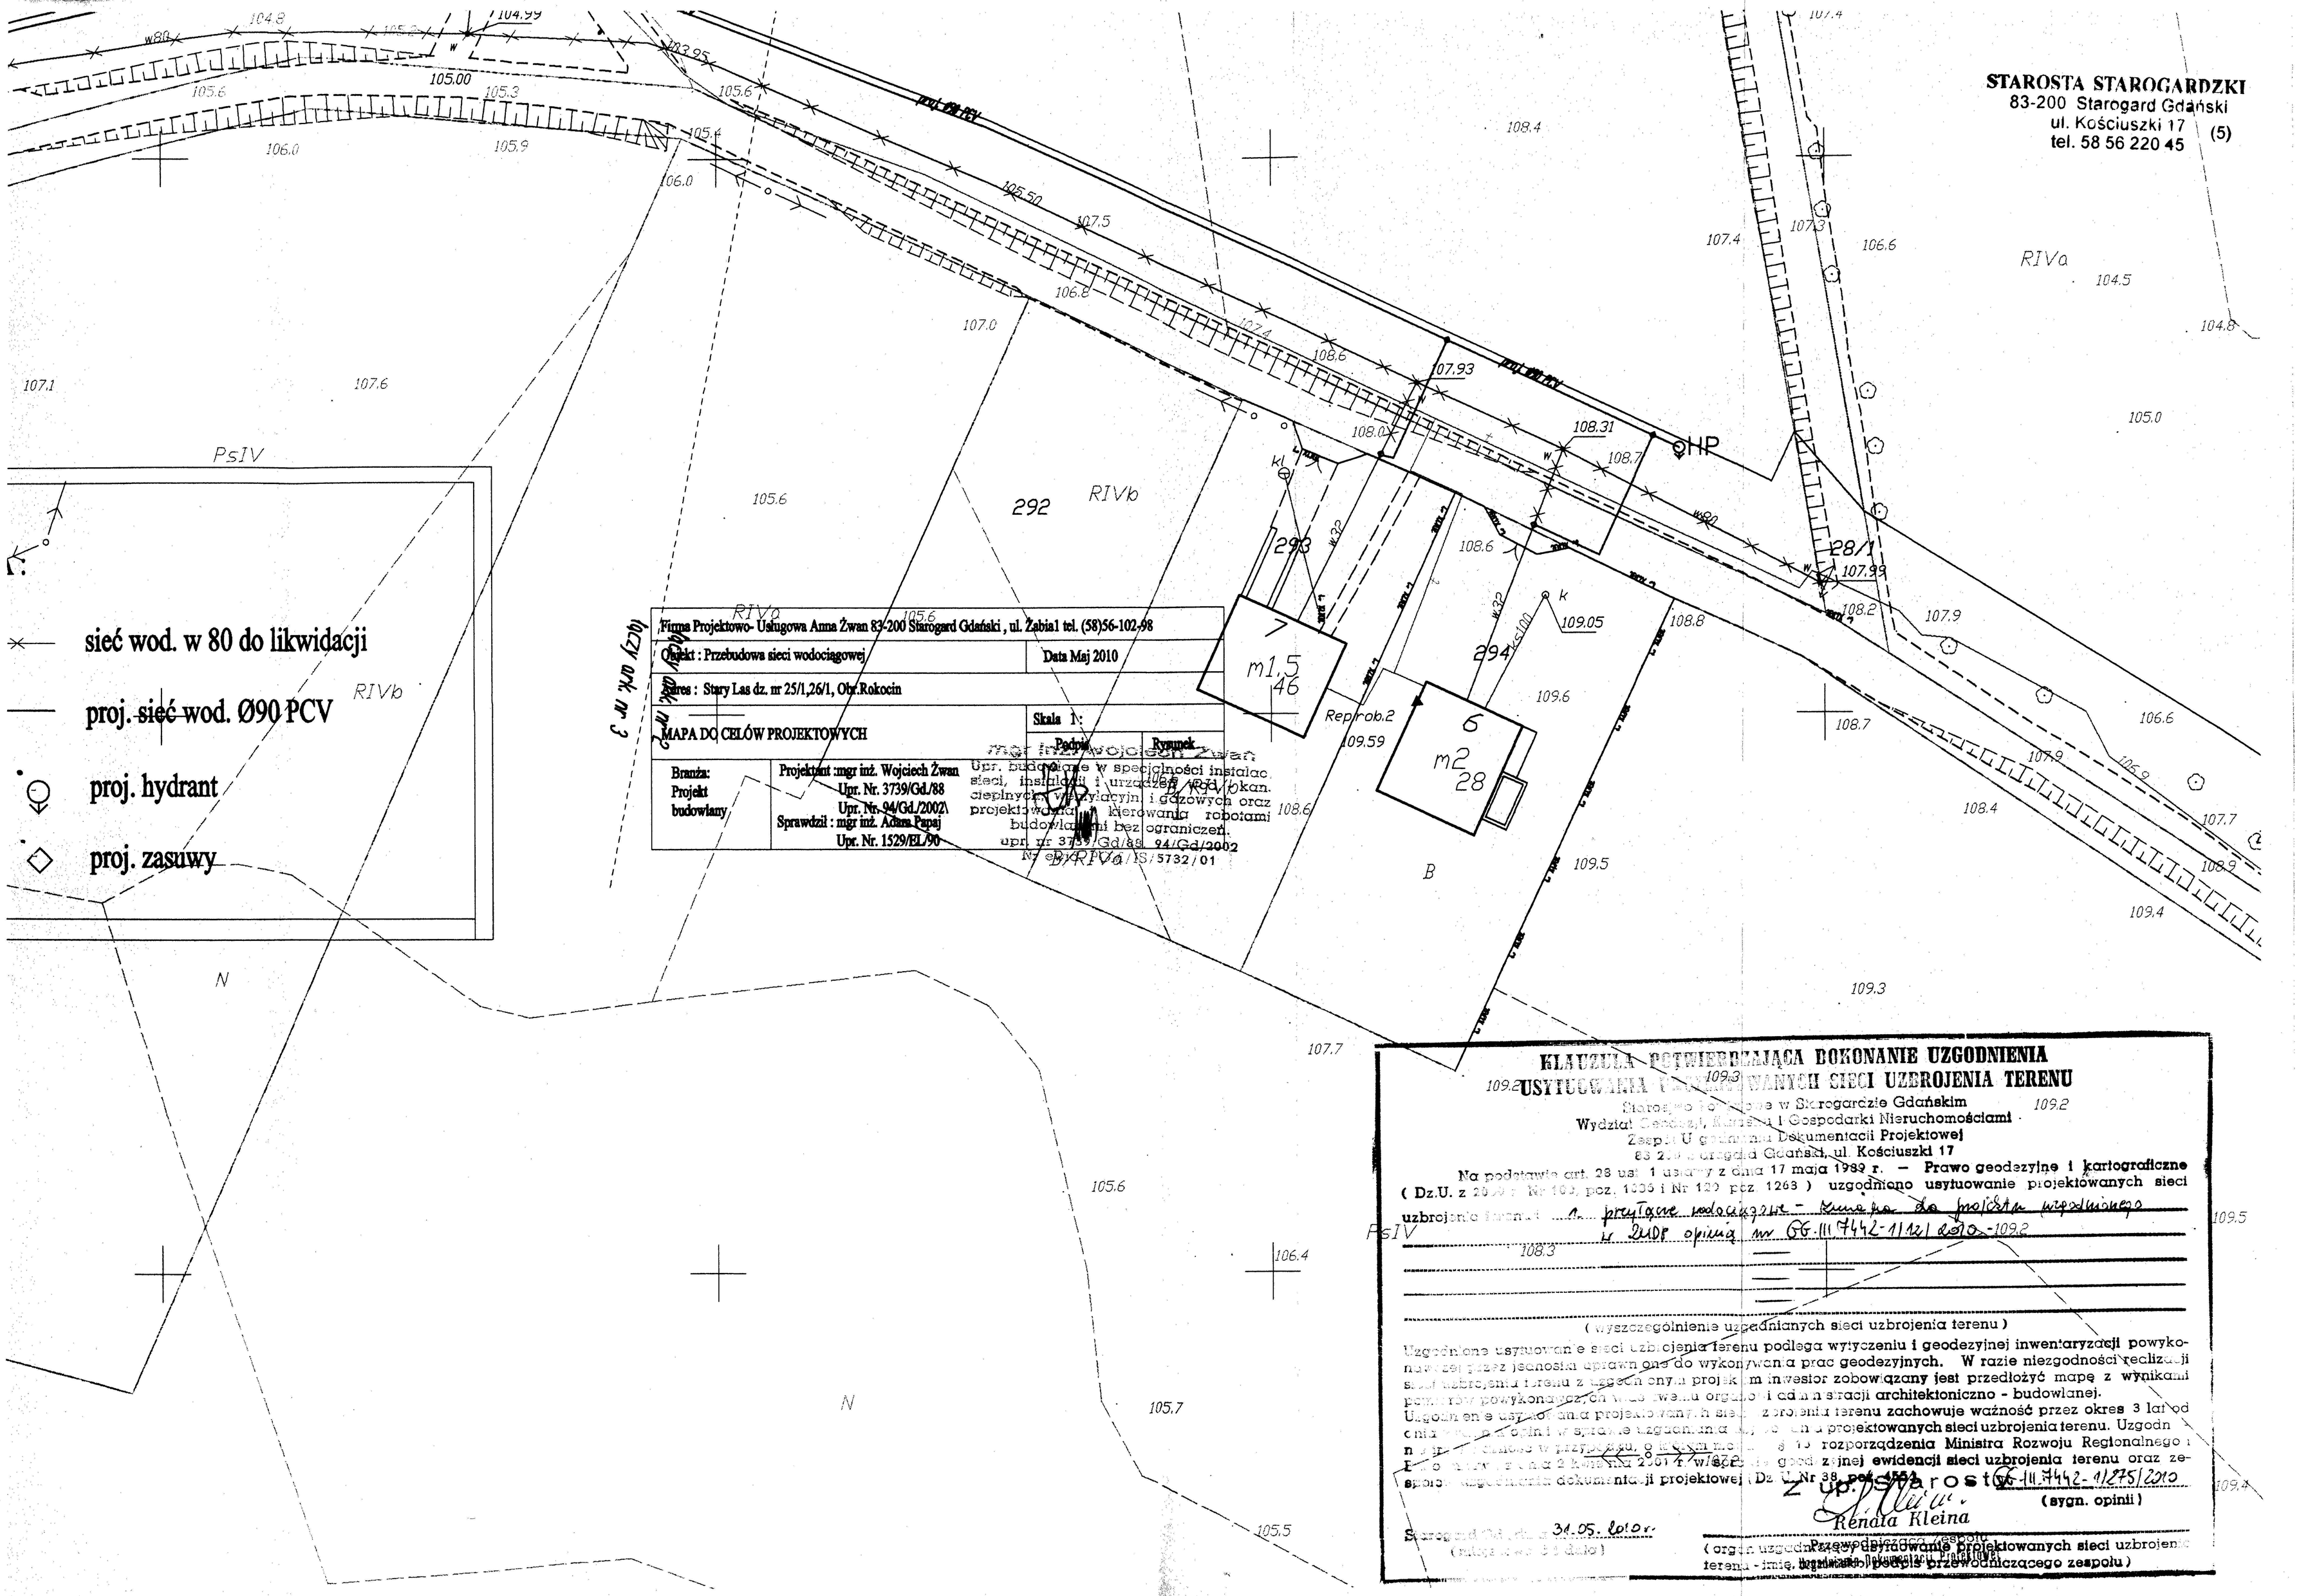

KLAUZULA POTWIERDZAJĄCA DOKONANIE UZGODNIENIA USYTUOWANIA PROJEKTOWANYCH SIECI UZBROJENIA TERENU

Starostwo Powiatowe w Starogardzie Gdańskim
Wydział Geodezji, Kartografii i Gospodarki Nieruchomościami
Zespół Ustalania Dokumentacji Projektowej
83-200 Starogard Gdański, ul. Kościuszki 17

Na podstawie art. 28 ust. 1 ustawy z dnia 17 maja 1989 r. – **Prawo geodezyjne i kartograficzne** (Dz.U. z 2000 r. Nr 100, poz. 1086 i Nr 120 poz. 1268) uzgodniono usytuowanie projektowanych sieci uzbrojenia terenu: n. przyłącze wodociągowe – zmiana do projektu wcześniejszego w 2008 opinią nr GG.III.7442-1/12/2010

(wyszczególnienie uzgadnianych sieci uzbrojenia terenu)

Uzgodnione usytuowanie sieci uzbrojenia terenu podlega wytyczeniu i geodezyjnej inwentaryzacji powykonawczej przez jednostkę uprawnioną do wykonywania prac geodezyjnych. W razie niezgodności realizacji sieci uzbrojenia terenu z uzgodnionym projektem inwestor zobowiązany jest przedłożyć mapę z wynikami pomiarów powykonawczych w celu uzyskania organu administracji architektoniczno - budowlanej.
Uzgodnienie usytuowania projektowanych sieci uzbrojenia terenu zachowuje ważność przez okres 3 lat od dnia wydania opinii w sprawie uzgodnienia usytuowania projektowanych sieci uzbrojenia terenu. Uzgodnienie traci moc w przypadku, o którym mowa w § 15 rozporządzenia Ministra Rozwoju Regionalnego i Budownictwa z dnia 2 kwietnia 2001 r. w sprawie geodezyjnej ewidencji sieci uzbrojenia terenu oraz zespołu uzgodnienia dokumentacji projektowej (Dz. U. Nr 38, poz. 454).

Z up. Starosty
Renata Kleina
GG.III.7442-1/275/2010
(sygn. opinii)

Starogard Gdański, dnia 31.05.2010 r.
(miejscowość i data)

Przewodniczący zespołu
(organ uzgadniający usytuowanie projektowanych sieci uzbrojenia terenu - imię, nazwisko i podpis przewodniczącego zespołu)