


PLAN SYTUACYJNY 1 : 500

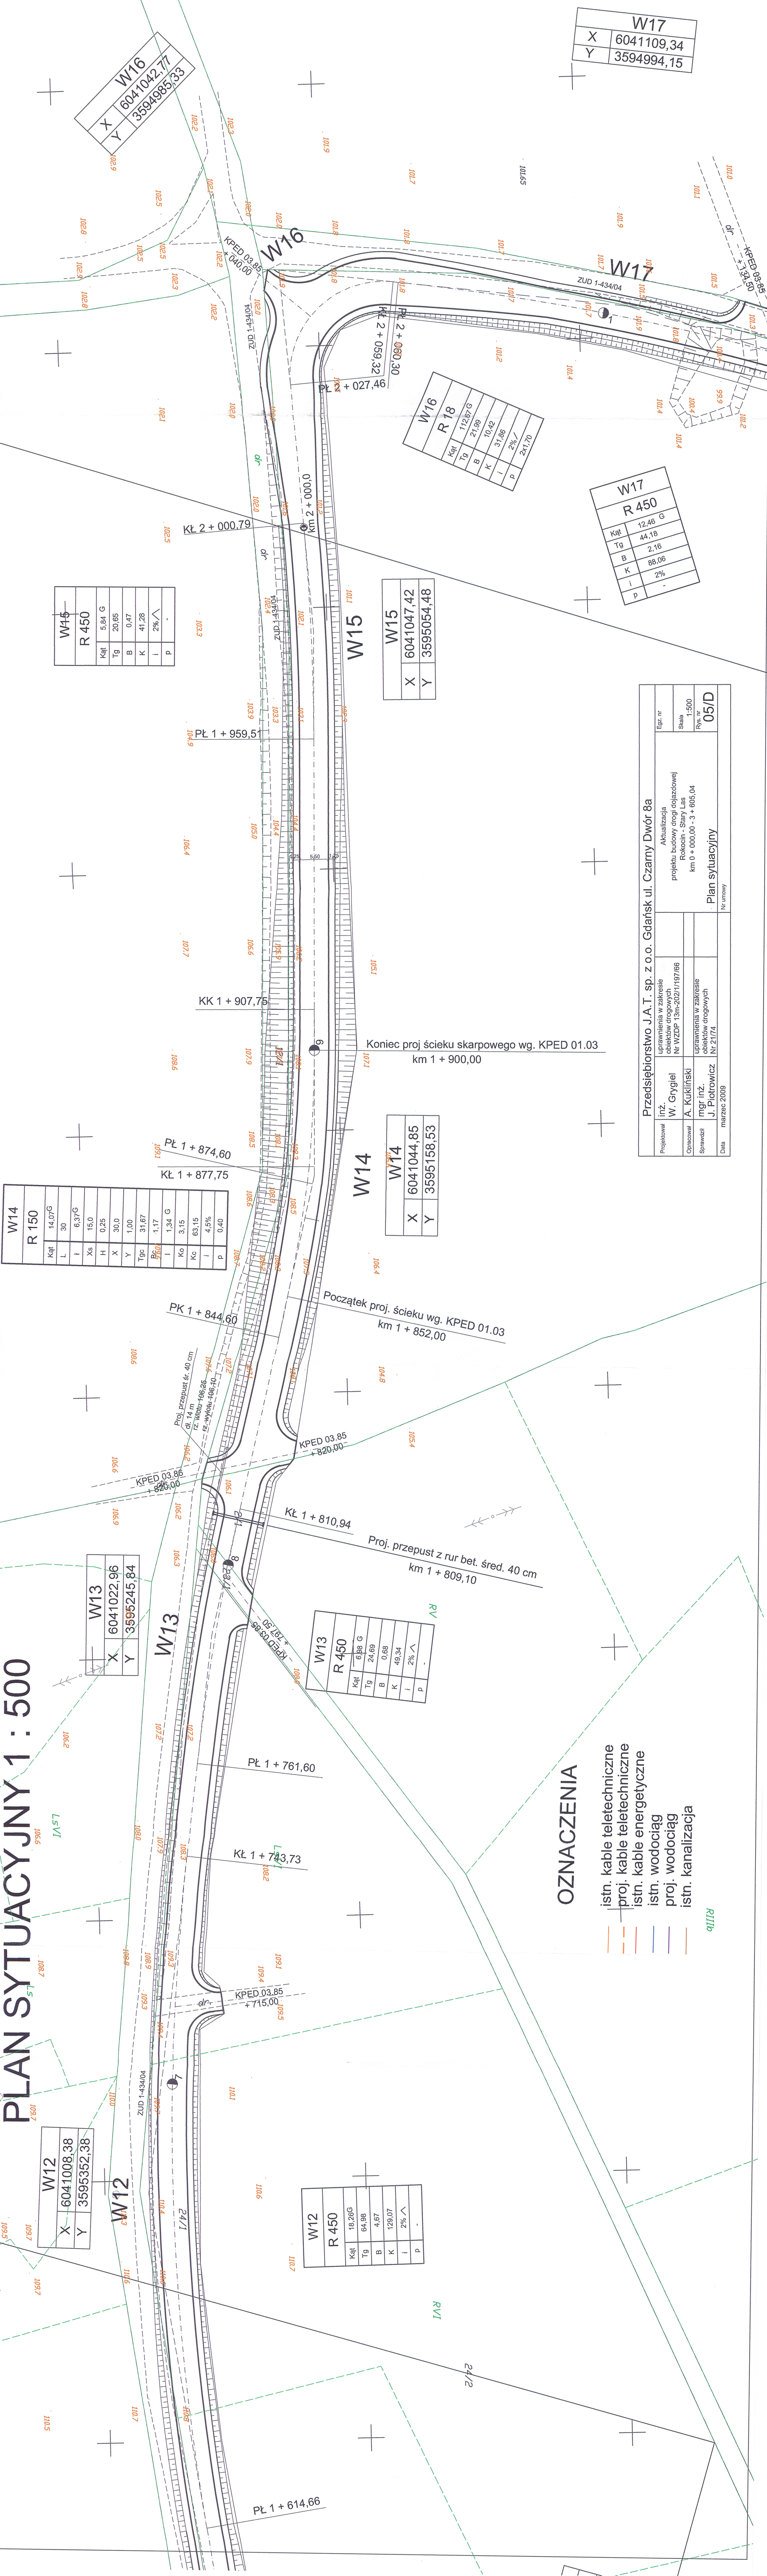

OZNACZENIA

- istn. kable teletechniczne
- proj. kable teletechniczne
- istn. kable energetyczne
- istn. wodociąg
- proj. wodociąg
- istn. kanalizacja

R111b

Przedsiębiorstwo J.A.T. sp. z o.o. Gdańsk ul. Czarny Dwór 8a		Aktualizacja	
Projekował	inż. W. Grygiel	uprawnienia w zakresie	
Opracował	A. Kukliński	projektu budowy drogi dojazdowej	
Sprawił	mgr inż. J. Piotrowicz	Rokocin - Stary Las	
Data		marzec 2009	
Nr umowy		Plan sytuacyjny	
Egz. nr		05/D	
Skala		1:500	
Rys. nr		05/D	
Rokocin - Stary Las		km 0 + 000,00 - 3 + 005,04	

Koniec proj. ścieku skarpowego wg. KPED 01.03
km 1 + 900,00

Początek proj. ścieku wg. KPED 01.03
km 1 + 852,00

Proj. przepust z rur bet. śred. 40 cm
km 1 + 809,10

KK 1 + 907,75

KŁ 1 + 877,75

PŁ 1 + 874,60

PK 1 + 844,60

Proj. przepust śr. 40 cm
dl. 14 m
Rz. - Wyk. 106-35 - 9401
Rz. - Wyk. 106-40 - 9401

W13	
X	6041022,96
Y	3595245,84

W12	
X	6041008,38
Y	3595352,38

W12

W12	
R 450	
Kąt	18,26 G
Tg	64,98
B	4,87
K	129,07
i	2% ∨
p	24/1

W13	
R 450	
Kąt	6,88 G
Tg	24,69
B	0,88
K	49,34
i	2% ∨
p	24/1

W14	
X	6041044,85
Y	3595158,53

W15	
X	6041047,42
Y	3595054,48

W16	
R 18	
Kąt	112,87 G
Tg	21,89
B	10,42
K	31,86
i	2% ∨
p	24/1,70

W17	
R 450	
Kąt	12,46 G
Tg	44,18
B	2,16
K	88,06
i	2%
p	24/1,70

W17	
X	6041109,34
Y	3594994,15