


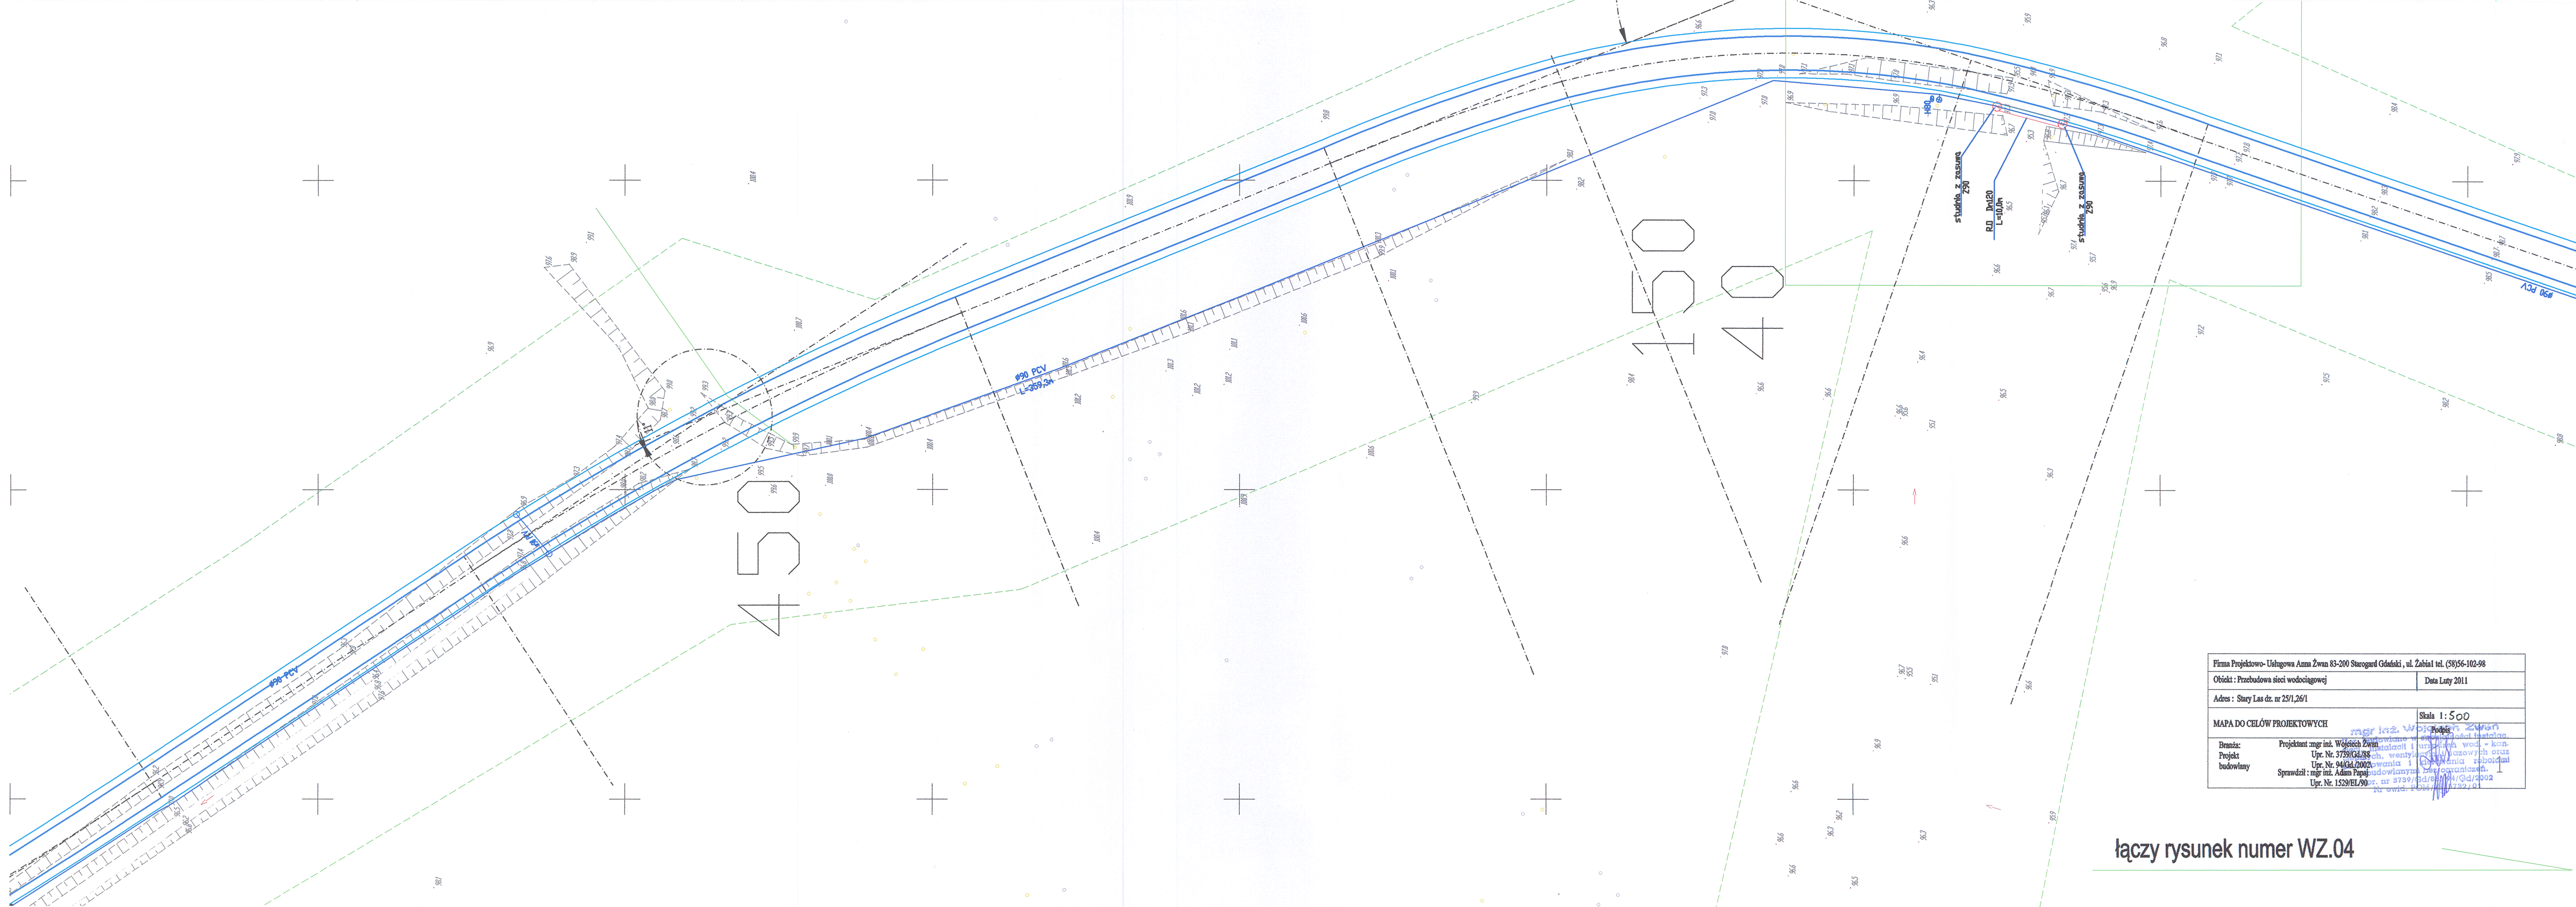

Firma Projektowo- Usługowa Anna Żwan 83-200 Starogard Gdański, ul. Żabia 1 tel. (58)56-102-98	
Obiekt : Przebudowa sieci wodociągowej	Data Luty 2011
Adres : Stary Las dz. nr 25/1,26/1	
MAPA DO CELÓW PROJEKTOWYCH	
Skala 1:500	
Branża:	Projektant mgr inż. Wojciech Żwan
Projekt	Upr. Nr. 3739/Gd/88
budowlany	Upr. Nr. 94/Gd/2002
	Sprawdził : mgr inż. Adam Papadimitriou
	Upr. Nr. 1529/EL/90

łączy rysunek numer WZ.04