
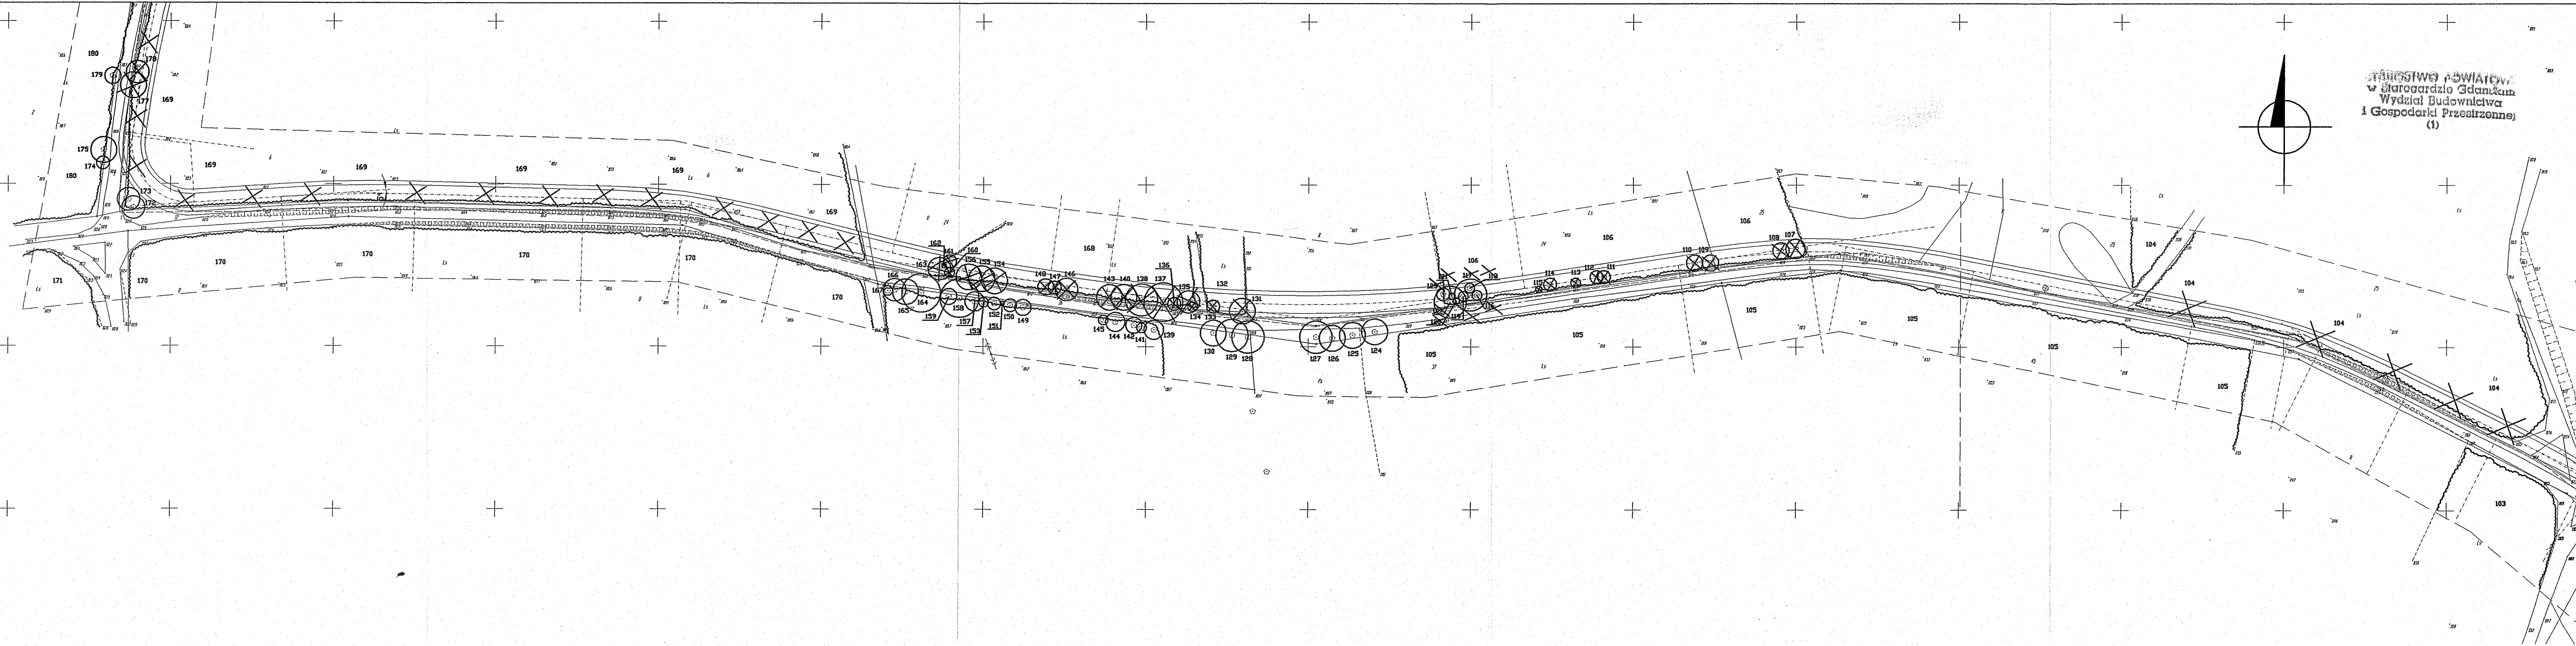
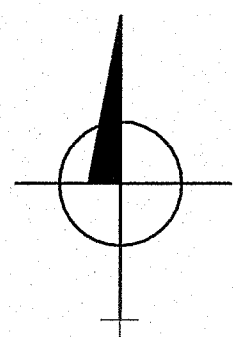


STAROSTWO POWIATOWE
w Starogardzie Gdańskim
Wydział Budownictwa
i Gospodarki Przestrzennej
(1)

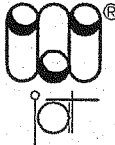

OZNACZENIA:

- 269 DRZEWA-opis patrz inwentaryzacja zieleni
- 269 DRZEWA-brak w terenie
- 269 DRZEWA-likwidacja (w przypadku dużych skupisk skreślane nr drzew)
- 194 KRZEWY-opis patrz inwentaryzacja zieleni
- 194 KRZEWY-likwidacja

Inwestor: Gmina Miejska Starogard Gdański 83-200 Starogard Gdański ul. Gdańska 6		Stadium: P.B.		Branża: Z		Obiekt: ZUO - Teren	
Inwestycja: ZAKŁAD UTYLIZACJI ODPADÓW STARY LAS wraz z infrastrukturą towarzyszącą		Tytuł projektu: INWENTARYZACJA ZIELENI I PROJEKT GOSPODARKI DRZEWOSTANEM					
		Nazwa rys.: INWENTARYZACJA ZIELENI I PROJEKT GOSPODARKI DRZEWOSTANEM ARKUSZ 3/6					
Wykonawca dokumentacji KONSORCJUM:		Projektował: inż. Henryk Chorażewicz				Upr. nr:	
		Przedsiębiorstwo J. A. T. Sp. z o.o. 80-365 Gdańsk ul. Czarny Dwór 8 A				Upr. nr:	
		Data: 10.12.2004		Skala: 1 : 1000		Nr arch. proj.: 1981/2004	
NORD INVESTMENTS S.A. 80-747 Gdańsk ul. Toruńska 12						Nr rys: Z.03	