Wydział Budownictwa
Gospodarki Przestrzen

I-I

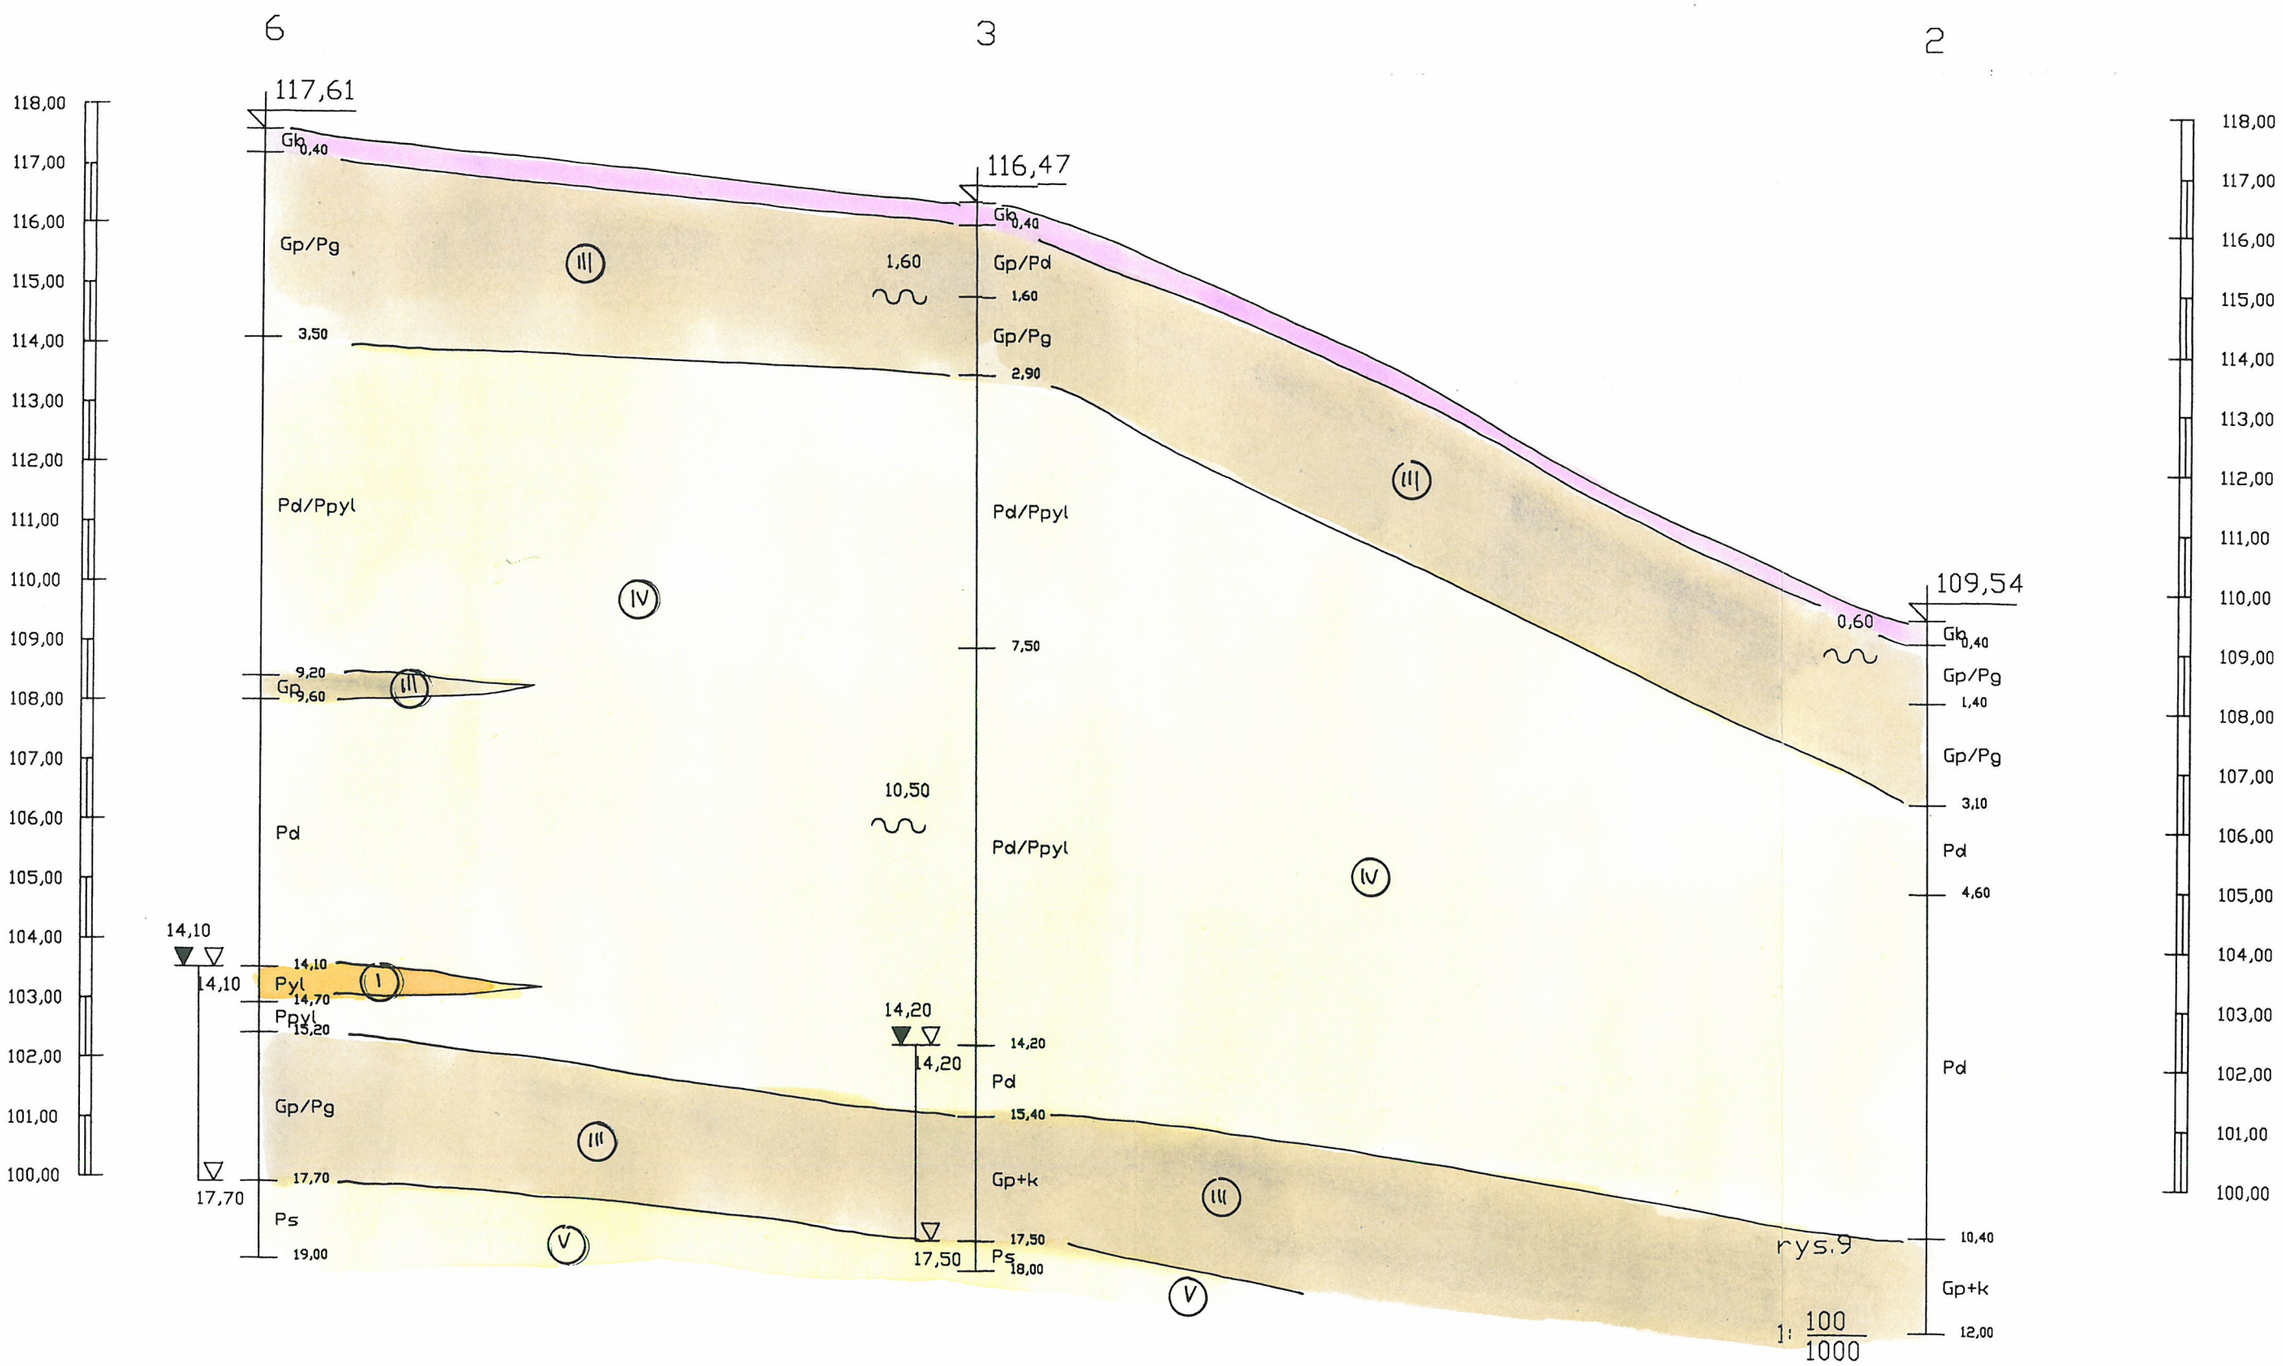

rys.9

1: 100/1000