


III-III

Wydział Budownictwa
Gospodarki Przestrzennej

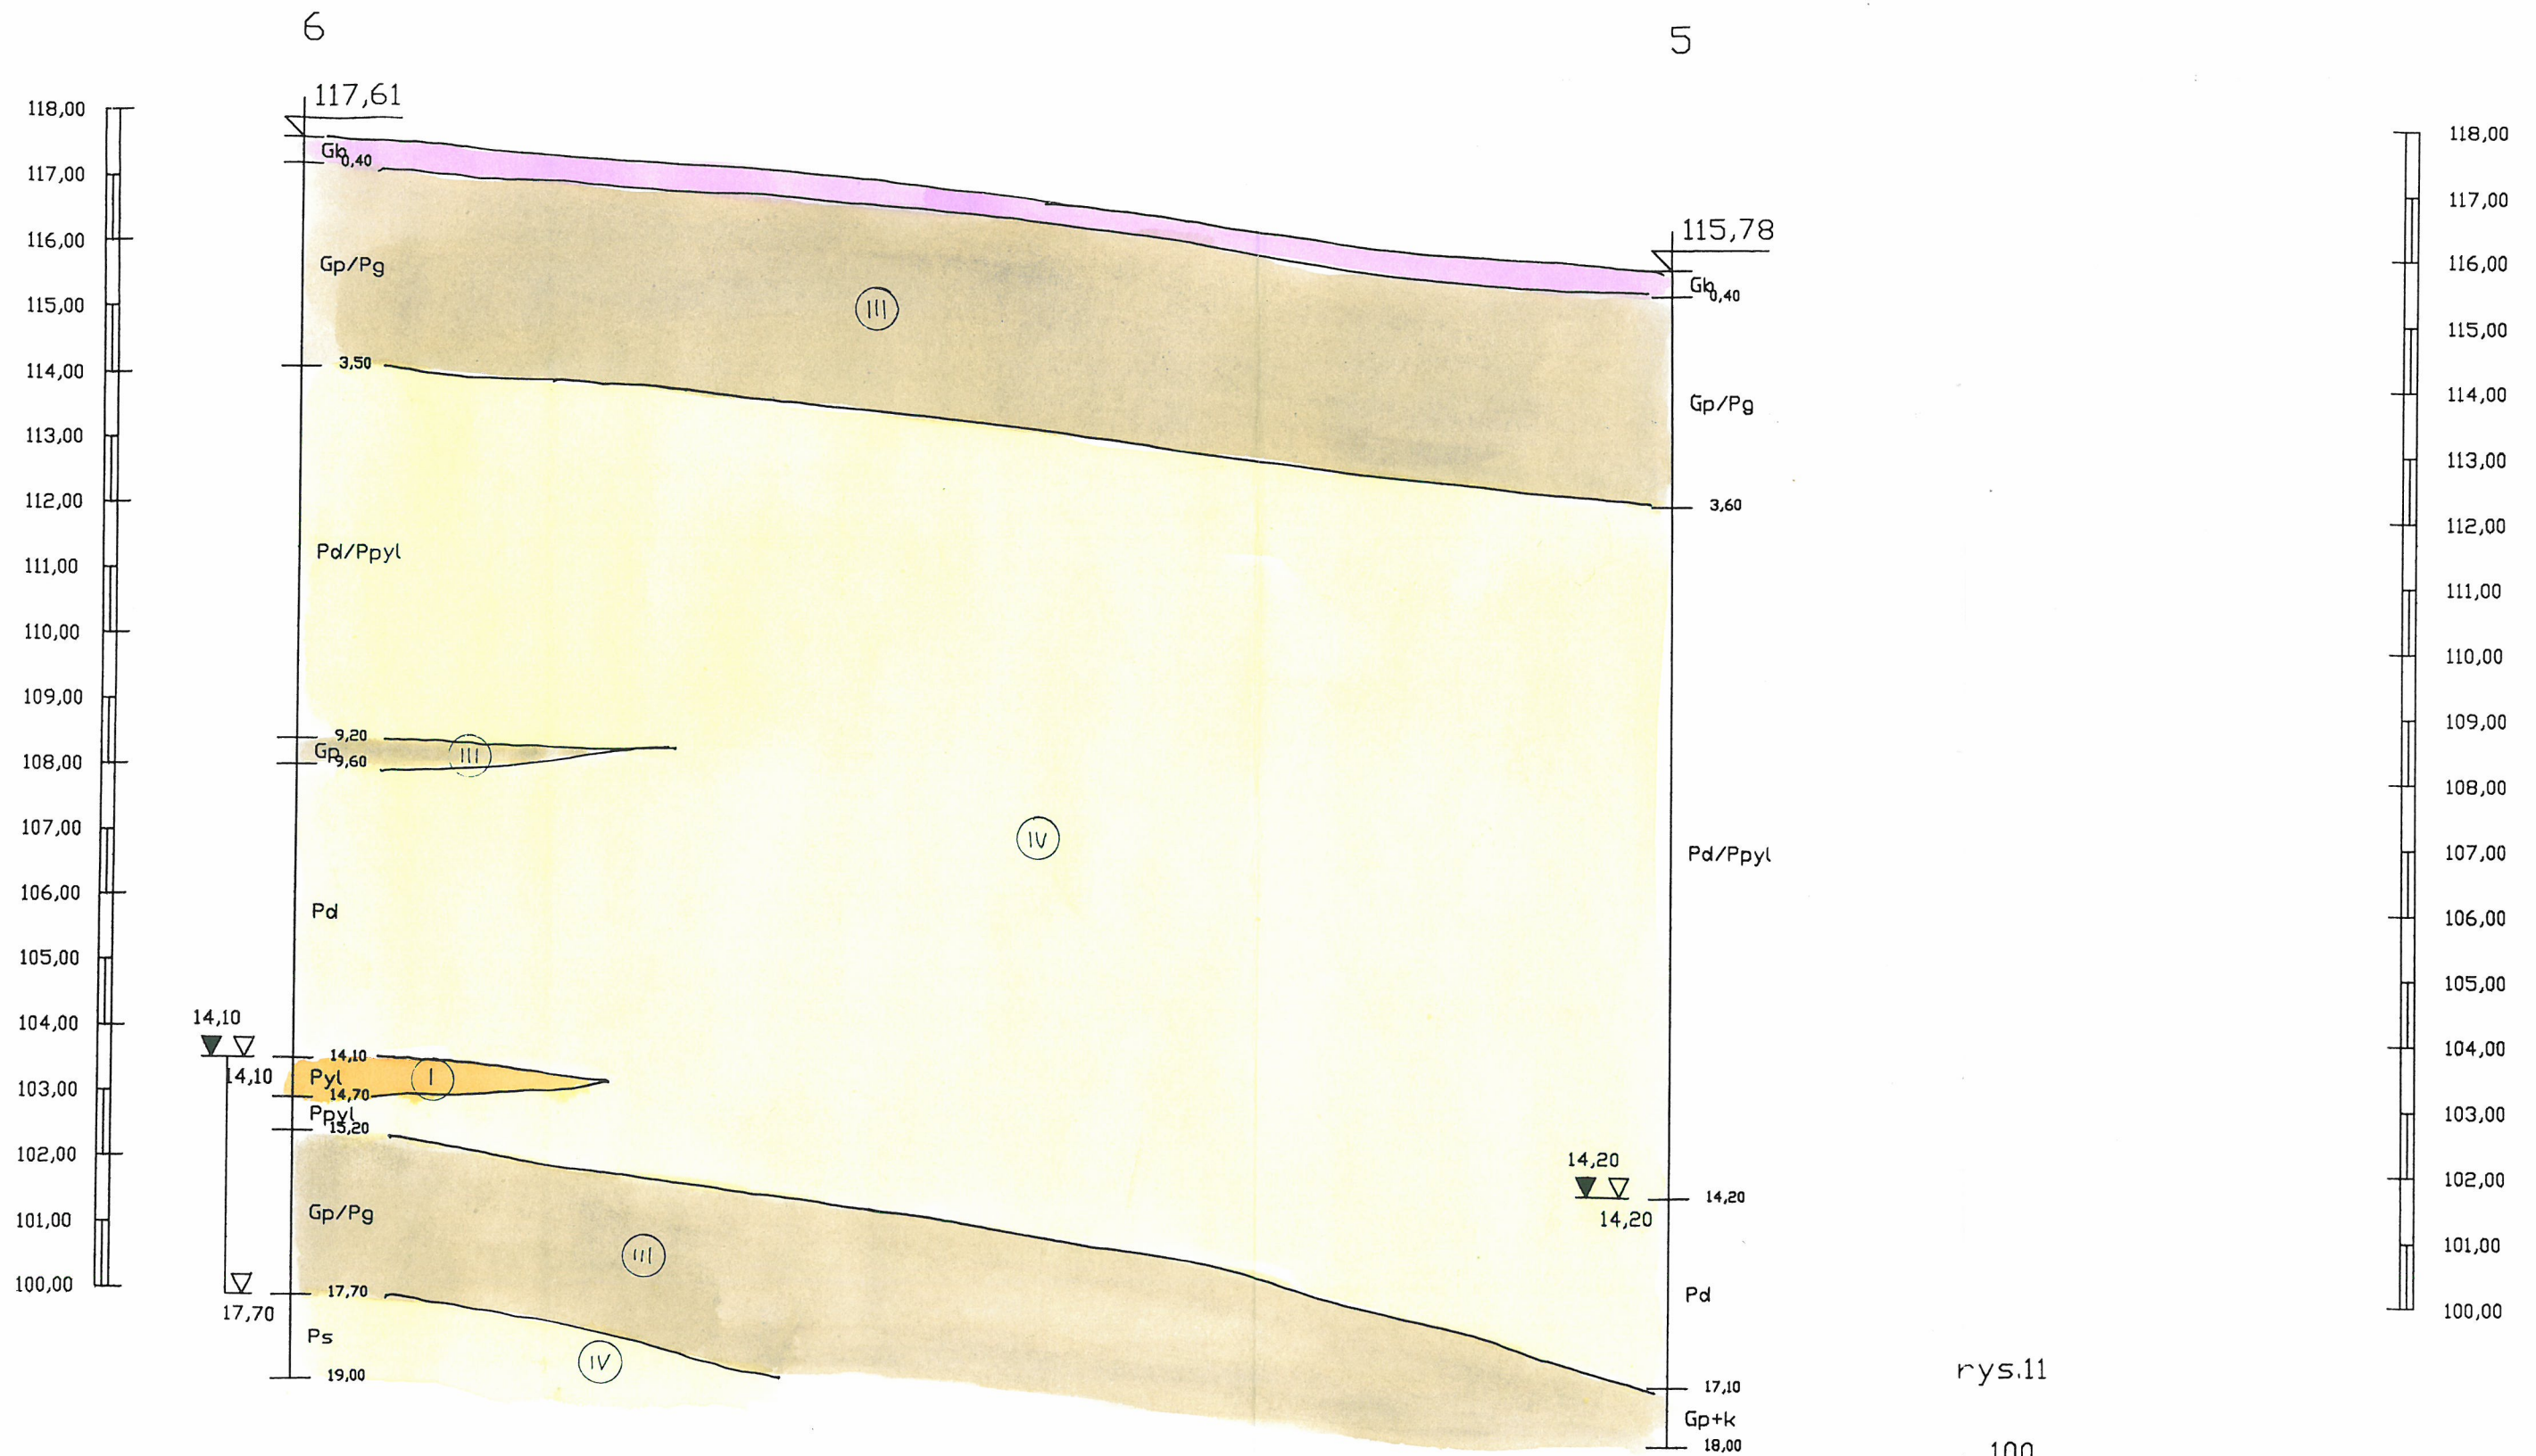

rys.11

1: $\frac{100}{1000}$