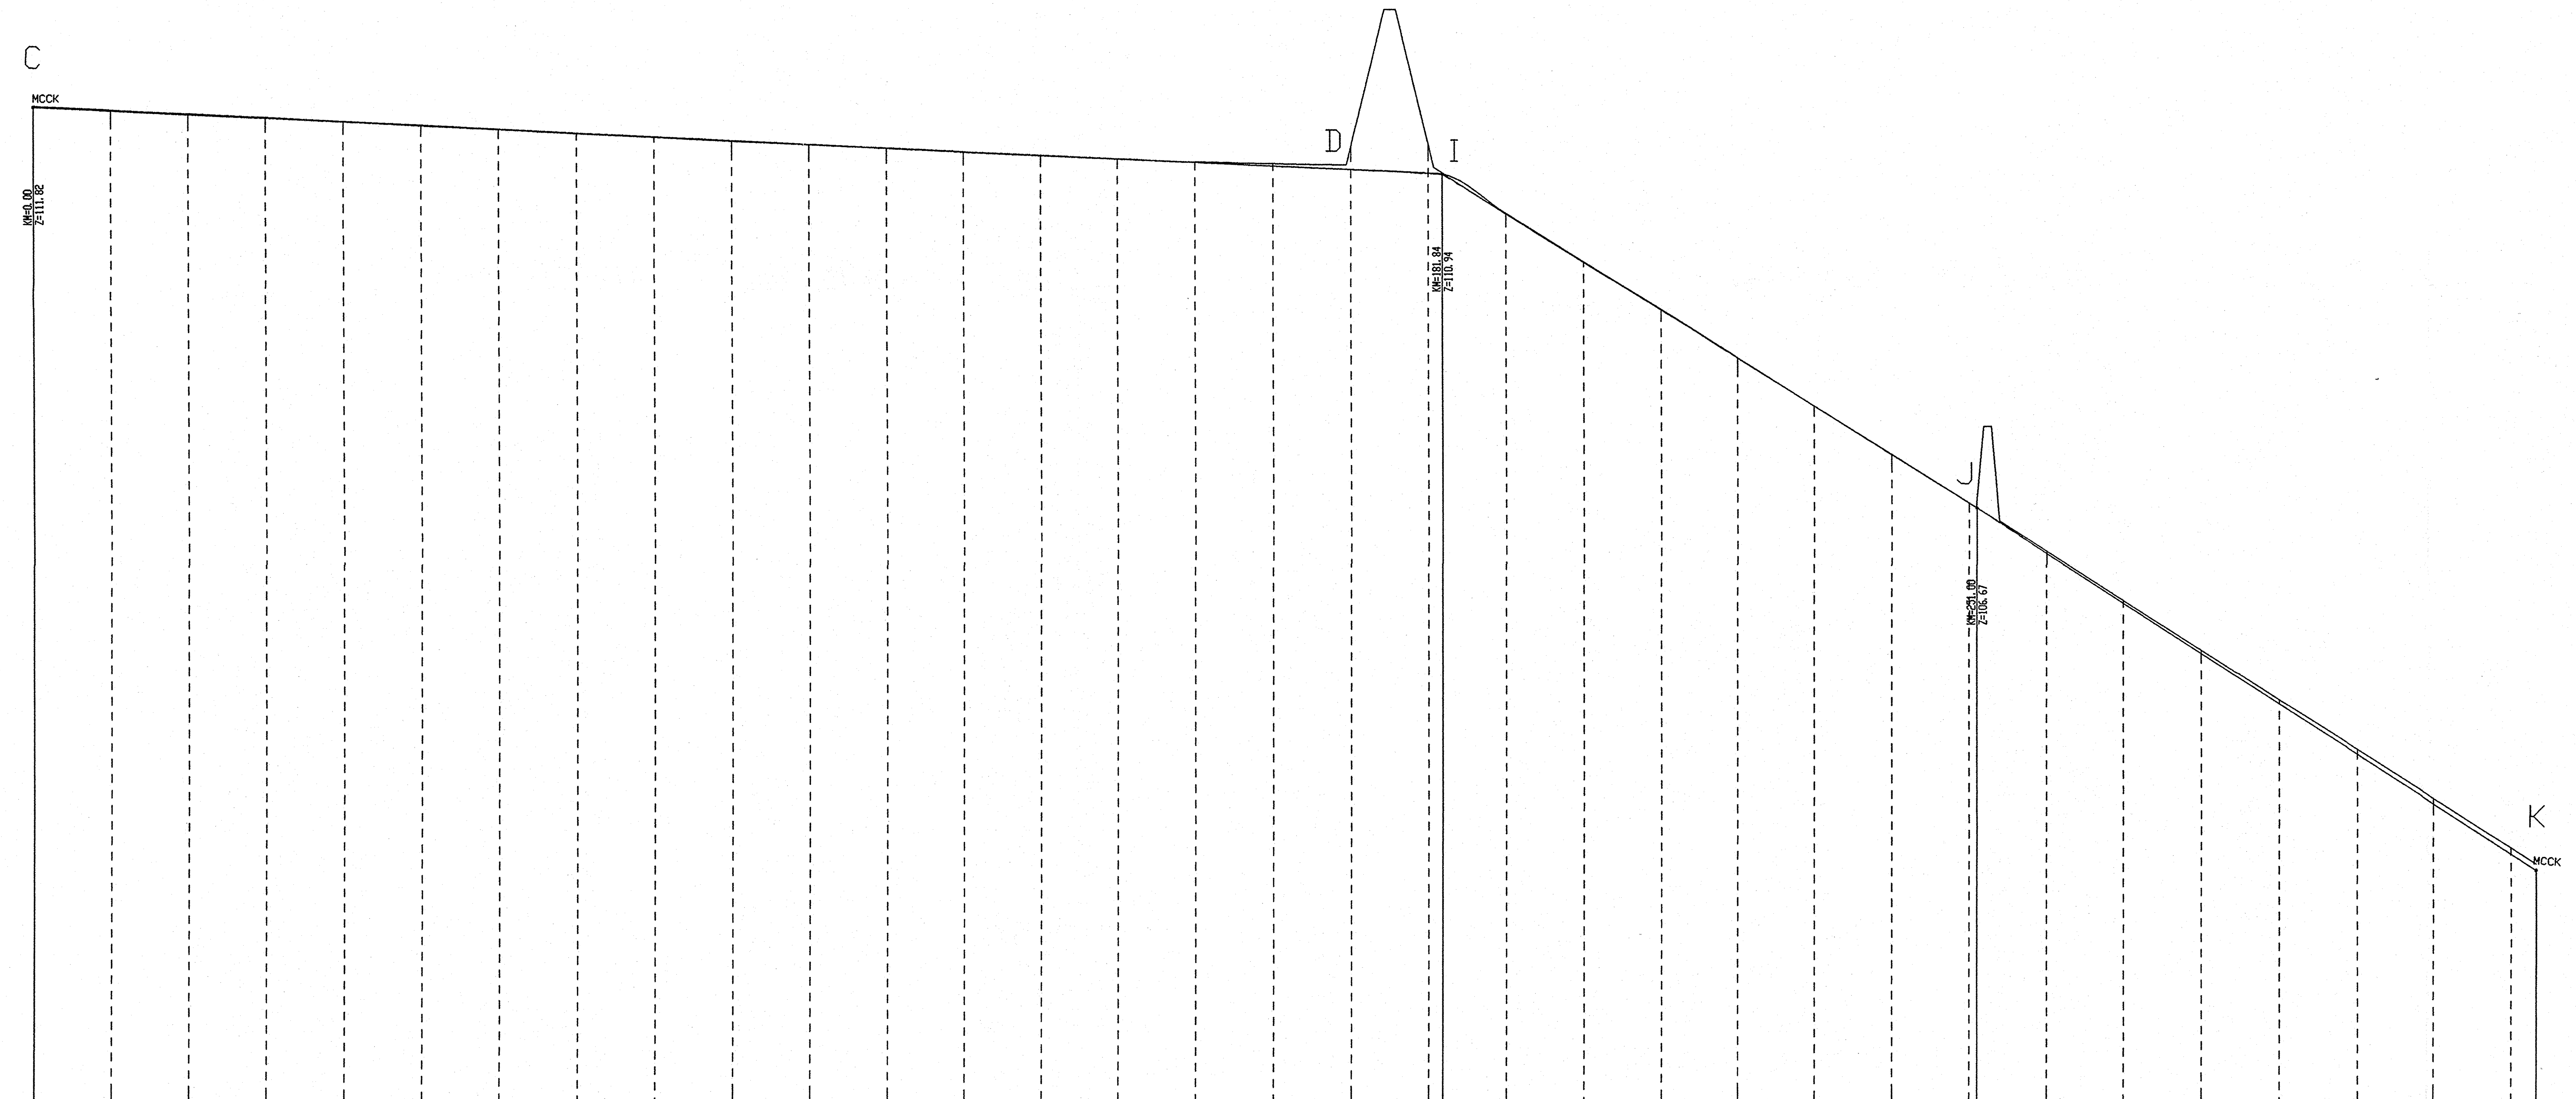

PP=99.00m

SPADKI: i=-0.48% L=181.84; i=-6.17% L=69.16; i=-6.47% L=72.24

MATERIAŁ: Rura drenażowa HDPE 250 mm

KM I HKM	ODLEGLOSCI	RZEDNE DRENAŻU	RZEDNE KWATERY
0+000	0.00	111.82	111.83
	10.00	111.77	111.78
	20.00	111.72	111.73
	30.00	111.67	111.68
	40.00	111.63	111.63
	50.00	111.58	111.58
	60.00	111.53	111.54
	70.00	111.48	111.49
	80.00	111.43	111.44
	90.00	111.38	111.39
0+100	0.00	111.34	111.34
	10.00	111.29	111.29
	20.00	111.24	111.24
	30.00	111.19	111.19
	40.00	111.14	111.14
	50.00	111.09	111.10
	60.00	111.05	111.08
	70.00	111.00	111.30
	80.00	110.95	111.32
	81.84	110.94	
	90.00	110.44	110.43
0+200	0.00	109.82	109.81
	10.00	109.20	109.20
	20.00	108.58	108.58
	30.00	107.97	107.96
	40.00	107.35	107.35
	50.00	106.73	106.73
	51.00	106.67	
	60.00	106.09	106.12
	70.00	105.44	105.48
	80.00	104.80	104.84
	90.00	104.15	104.20
0+300	0.00	103.50	103.57
	10.00	102.86	102.93
	20.00	102.21	102.29
	23.24	102.00	

Inwestor: Gmina Miejska Starogard Gdański 83-200 Starogard Gdański ul. Gdańska 6	Stadium: P.B.	Branża: S	Obiekt: Kwatery	
Inwestycja: ZAKŁAD UTYLIZACJI ODPADÓW STARY LAS wraz z infrastrukturą towarzyszącą	Tytuł projektu: Kwatery i zbiorniki			
	Nazwa rys.: Profil C-D-I-J-K			
Wykonawca dokumentacji KONSORCJUM: Przedsiębiorstwo J. A. T. Sp. z o.o. 80-365 Gdańsk ul. Czarny Dwór 8 A	Projektował: mgr inż. Mirosława Trzosińska	Upr. nr: 3253/Gd/87		
	Sprawdził: mgr inż. Maria Grodzicka	Upr. nr: 548/71G		
NORD INVESTMENTS S.A. 80-747 Gdańsk ul. Toruńska 12	Data: listopad 2004	Skala: 1 : 50/500	Nr arch. proj.: 1978/2004 t. IX	Nr rys: 12