
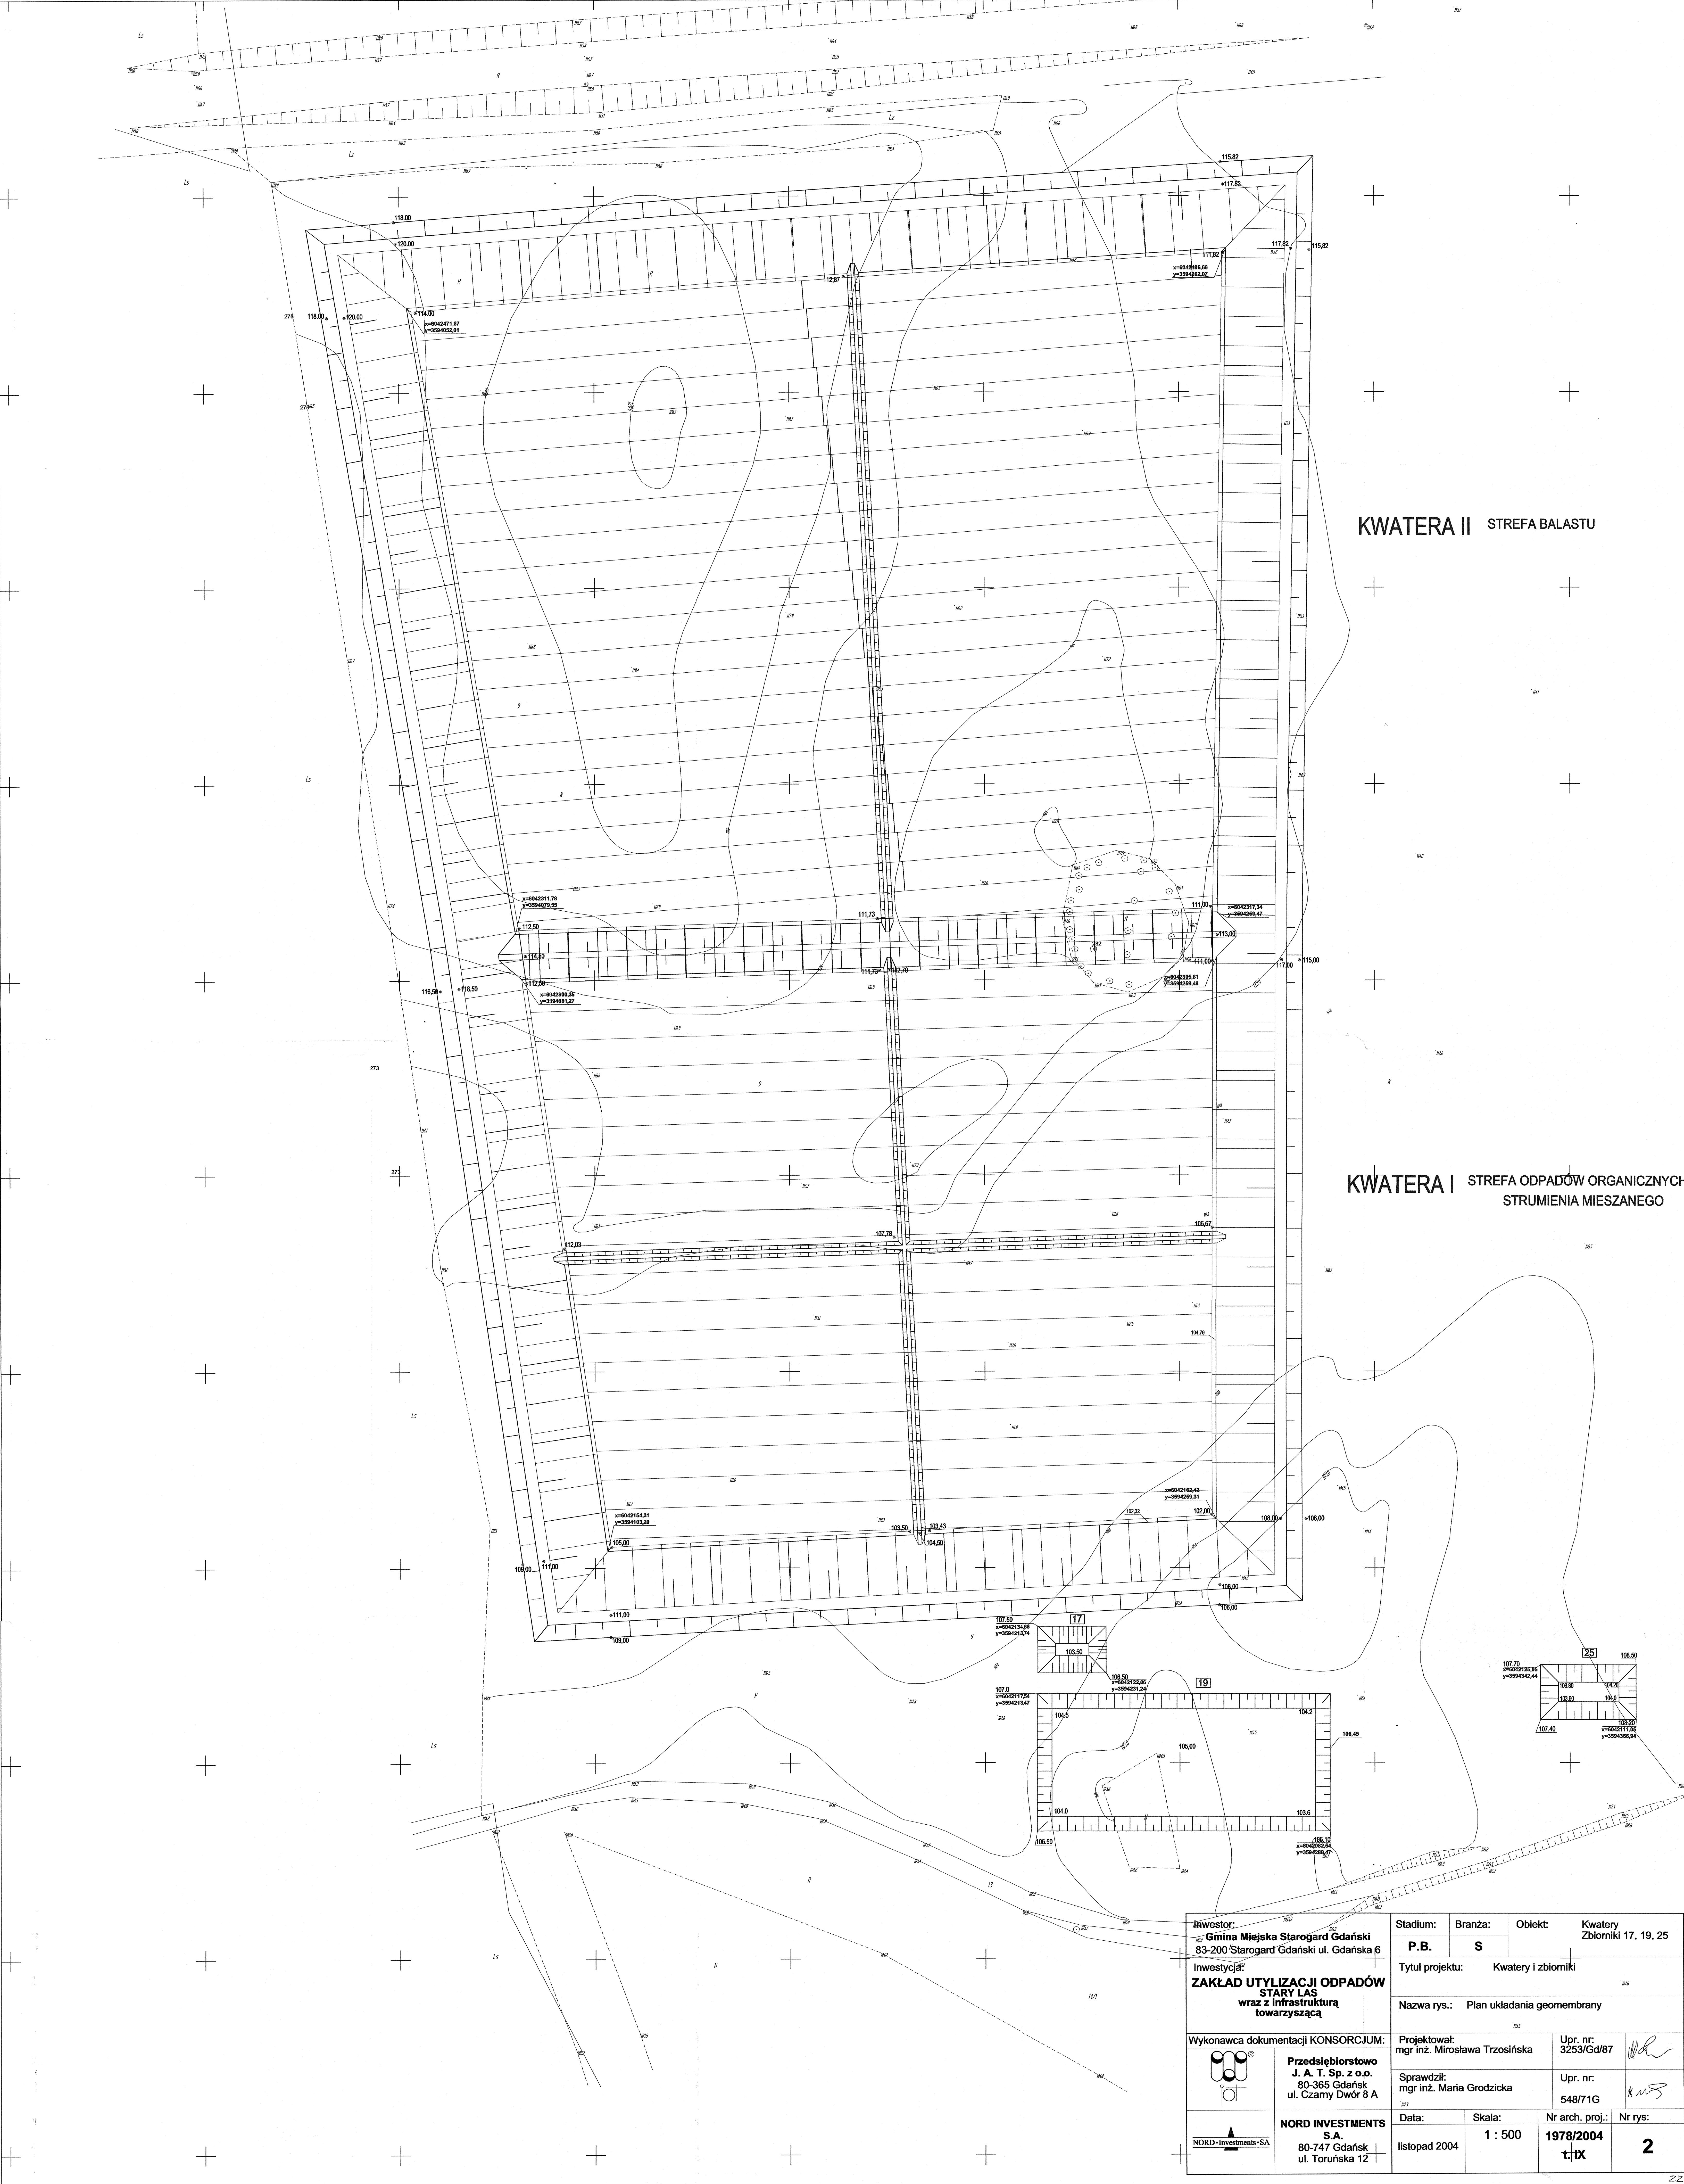
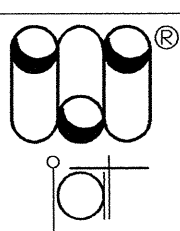
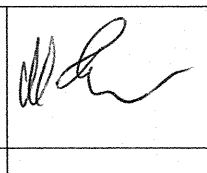


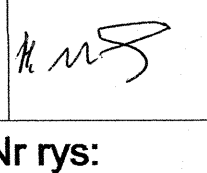

KWATERA II STREFA BALASTU

KWATERA I STREFA ODPADÓW ORGANICZNYCH
STRUMIENIA MIESZANEGO

Inwestor: Gmina Miejska Starogard Gdański 83-200 Starogard Gdański ul. Gdańska 6		Stadium:	Branża:	Objekt:	Kwaterny Zbiorniki 17, 19, 25
Inwestycja: ZAKŁAD UTYLIZACJI ODPADÓW STARY LAS wraz z infrastrukturą towarzystającą		P.B.	S	Tytuł projektu: Kwaterny i zbiorniki	
Wykonawca dokumentacji KONSORCJUM:		Nazwa rys.: Plan układania geomembrany			
		Projektował: mgr inż. Mirosława Trzosińska		Upr. nr: 3253/Gd/87	
Przedsiębiorstwo J. A. T. Sp. z o.o. 80-365 Gdańsk ul. Czarny Dwór 8 A		Sprawdził: mgr inż. Maria Grodzicka		Upr. nr: 548/71G	
		Data:		Skala:	Nr arch. proj.:
NORD INVESTMENTS S.A. 80-747 Gdańsk ul. Toruńska 12		listopad 2004		1 : 500	1978/2004 t:IX
				Nr rys:	2