

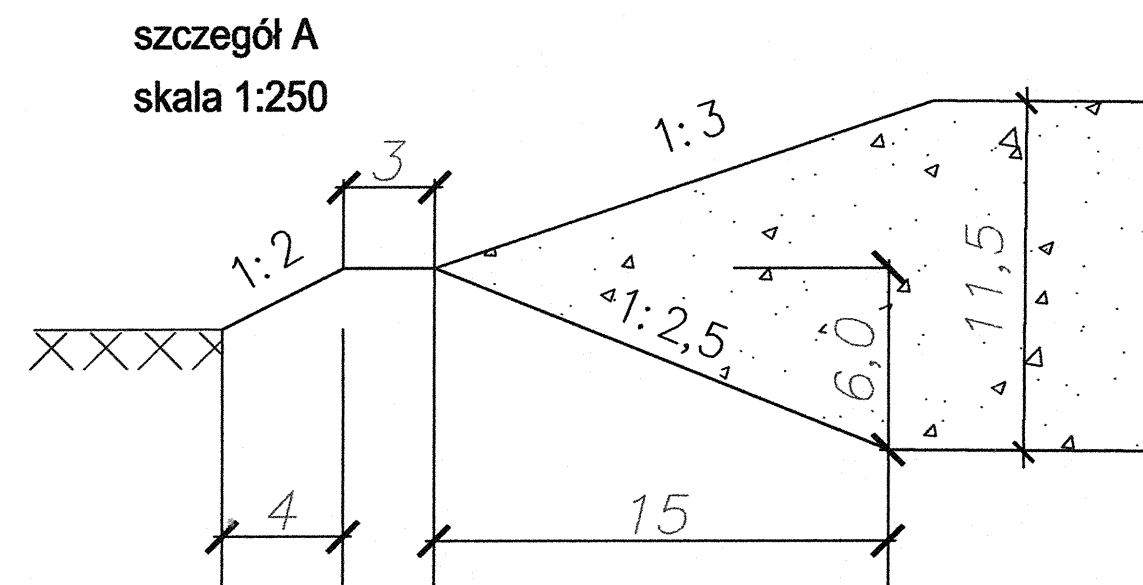
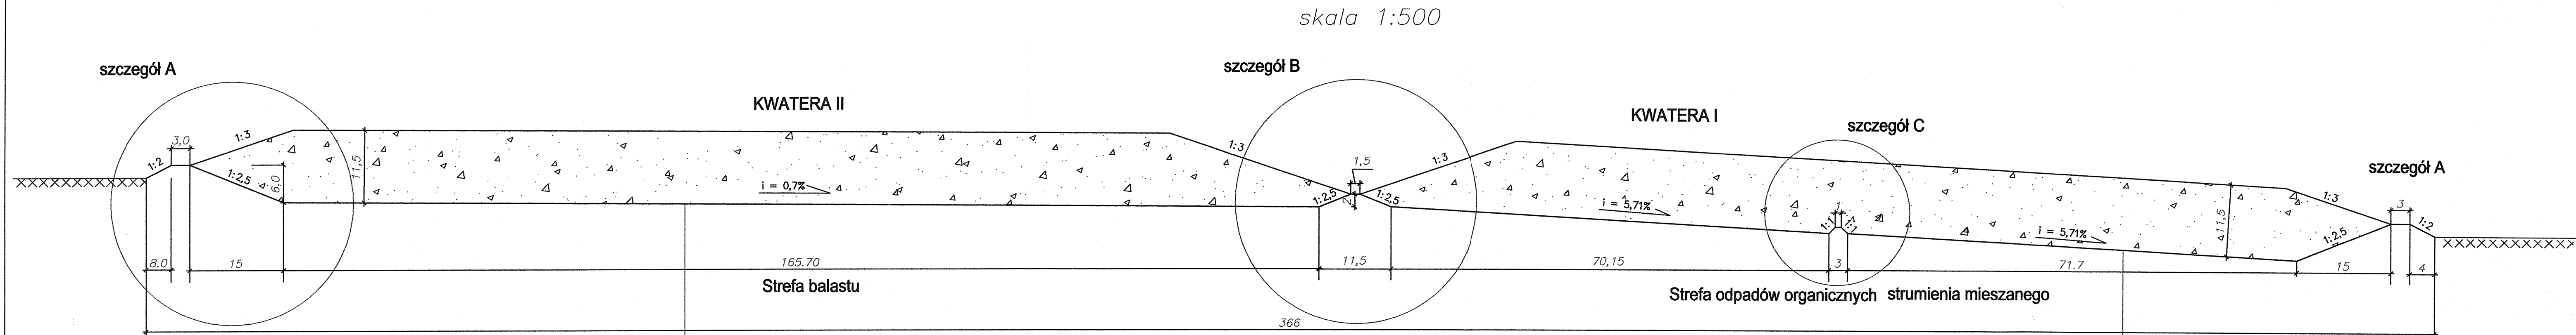
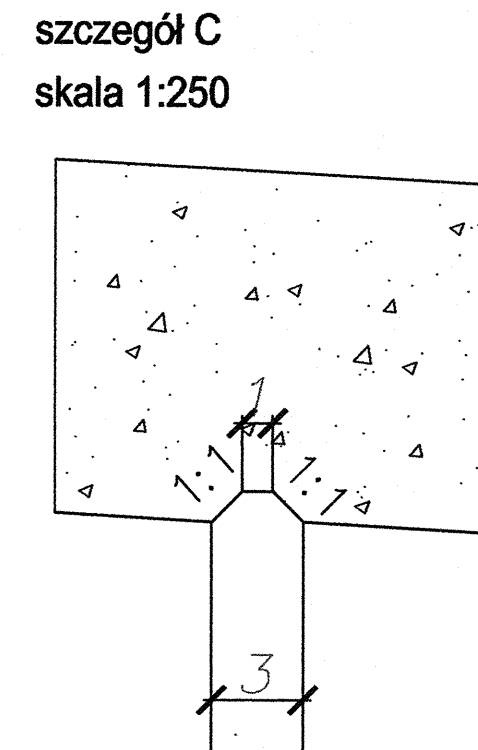
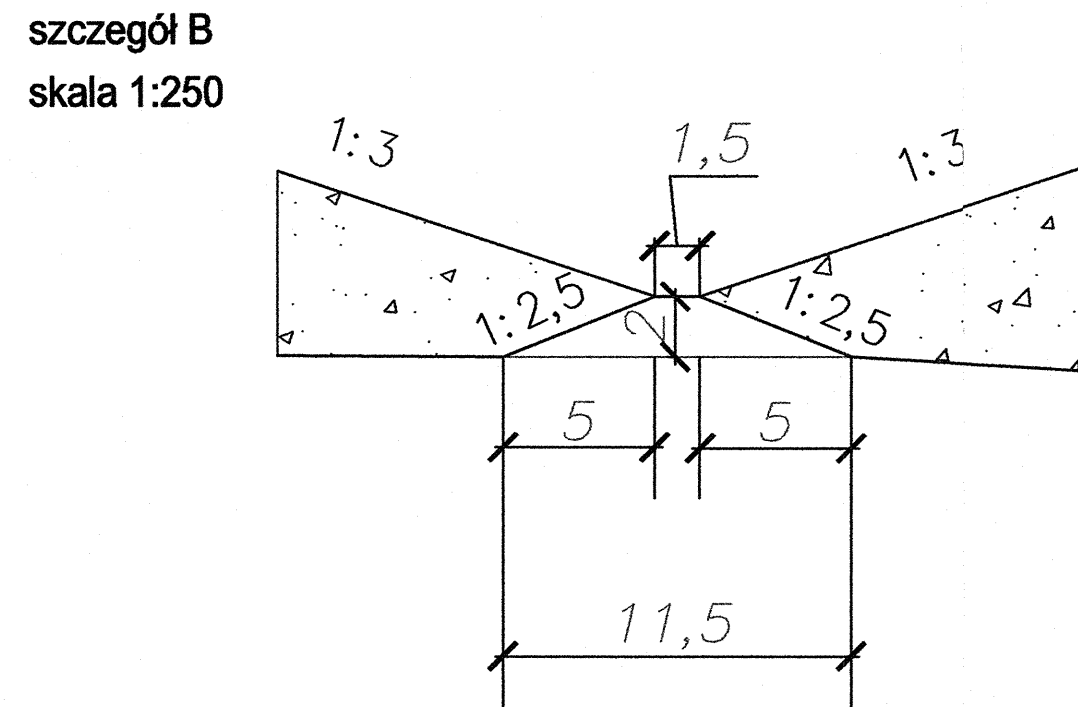


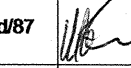

przysypka żwirowa 8/16 mm grubość 50 cm
geowłóknina 600g/m²
geomembrana HDPE 2,00 mm
warstwa mineralna max 10⁻⁹ m/s grubość 50 cm

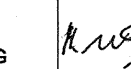

przysypka żwirowa 8/16 mm grubość 50 cm
geowłóknina 600g/m²
geomembrana HDPE 2,00 mm
warstwa mineralna max 10⁻⁹ m/s grubość 50 cm

Inwestor: Gmina Miejska Starogard Gdański 83-200 Starogard Gdański ul. Gdańska 6	Stadium:	Branża:	Obiekt: Kwatery	
	P.B.	S		
Inwestycja: ZAKŁAD UTYLIZACJI ODPADÓW STARY LAS wraz z infrastrukturą towarzystwującą	Tytuł projektu: Kwatery i zbiorniki			
	Nazwa rys.: Przekrój poprzeczny przez kwaterę			
Wykonawca dokumentacji KONSORCJUM:  Przedsiębiorstwo J. A. T. Sp. z o.o. 80-365 Gdańsk ul. Czajny Dwór 8 A	Projektował: mgr inż. Mirosława Trzosińska		Upr. nr: 3253/Gd/87	
	Sprawdził: mgr inż. Maria Grodzicka		Upr. nr: 548/71G	
 NORD INVESTMENTS S.A. 80-747 Gdańsk ul. Toruńska 12	Data:	Skala:	Nr arch. proj.:	Nr rys.:
	listopad 2004	1 : 500	1978/2004 t. IX	3