


VI ————— VI'

$\frac{4}{117,65}$

$\frac{7}{115,83}$

WYSOKOŚĆ
w
[m npm]

$\frac{5}{115,78}$

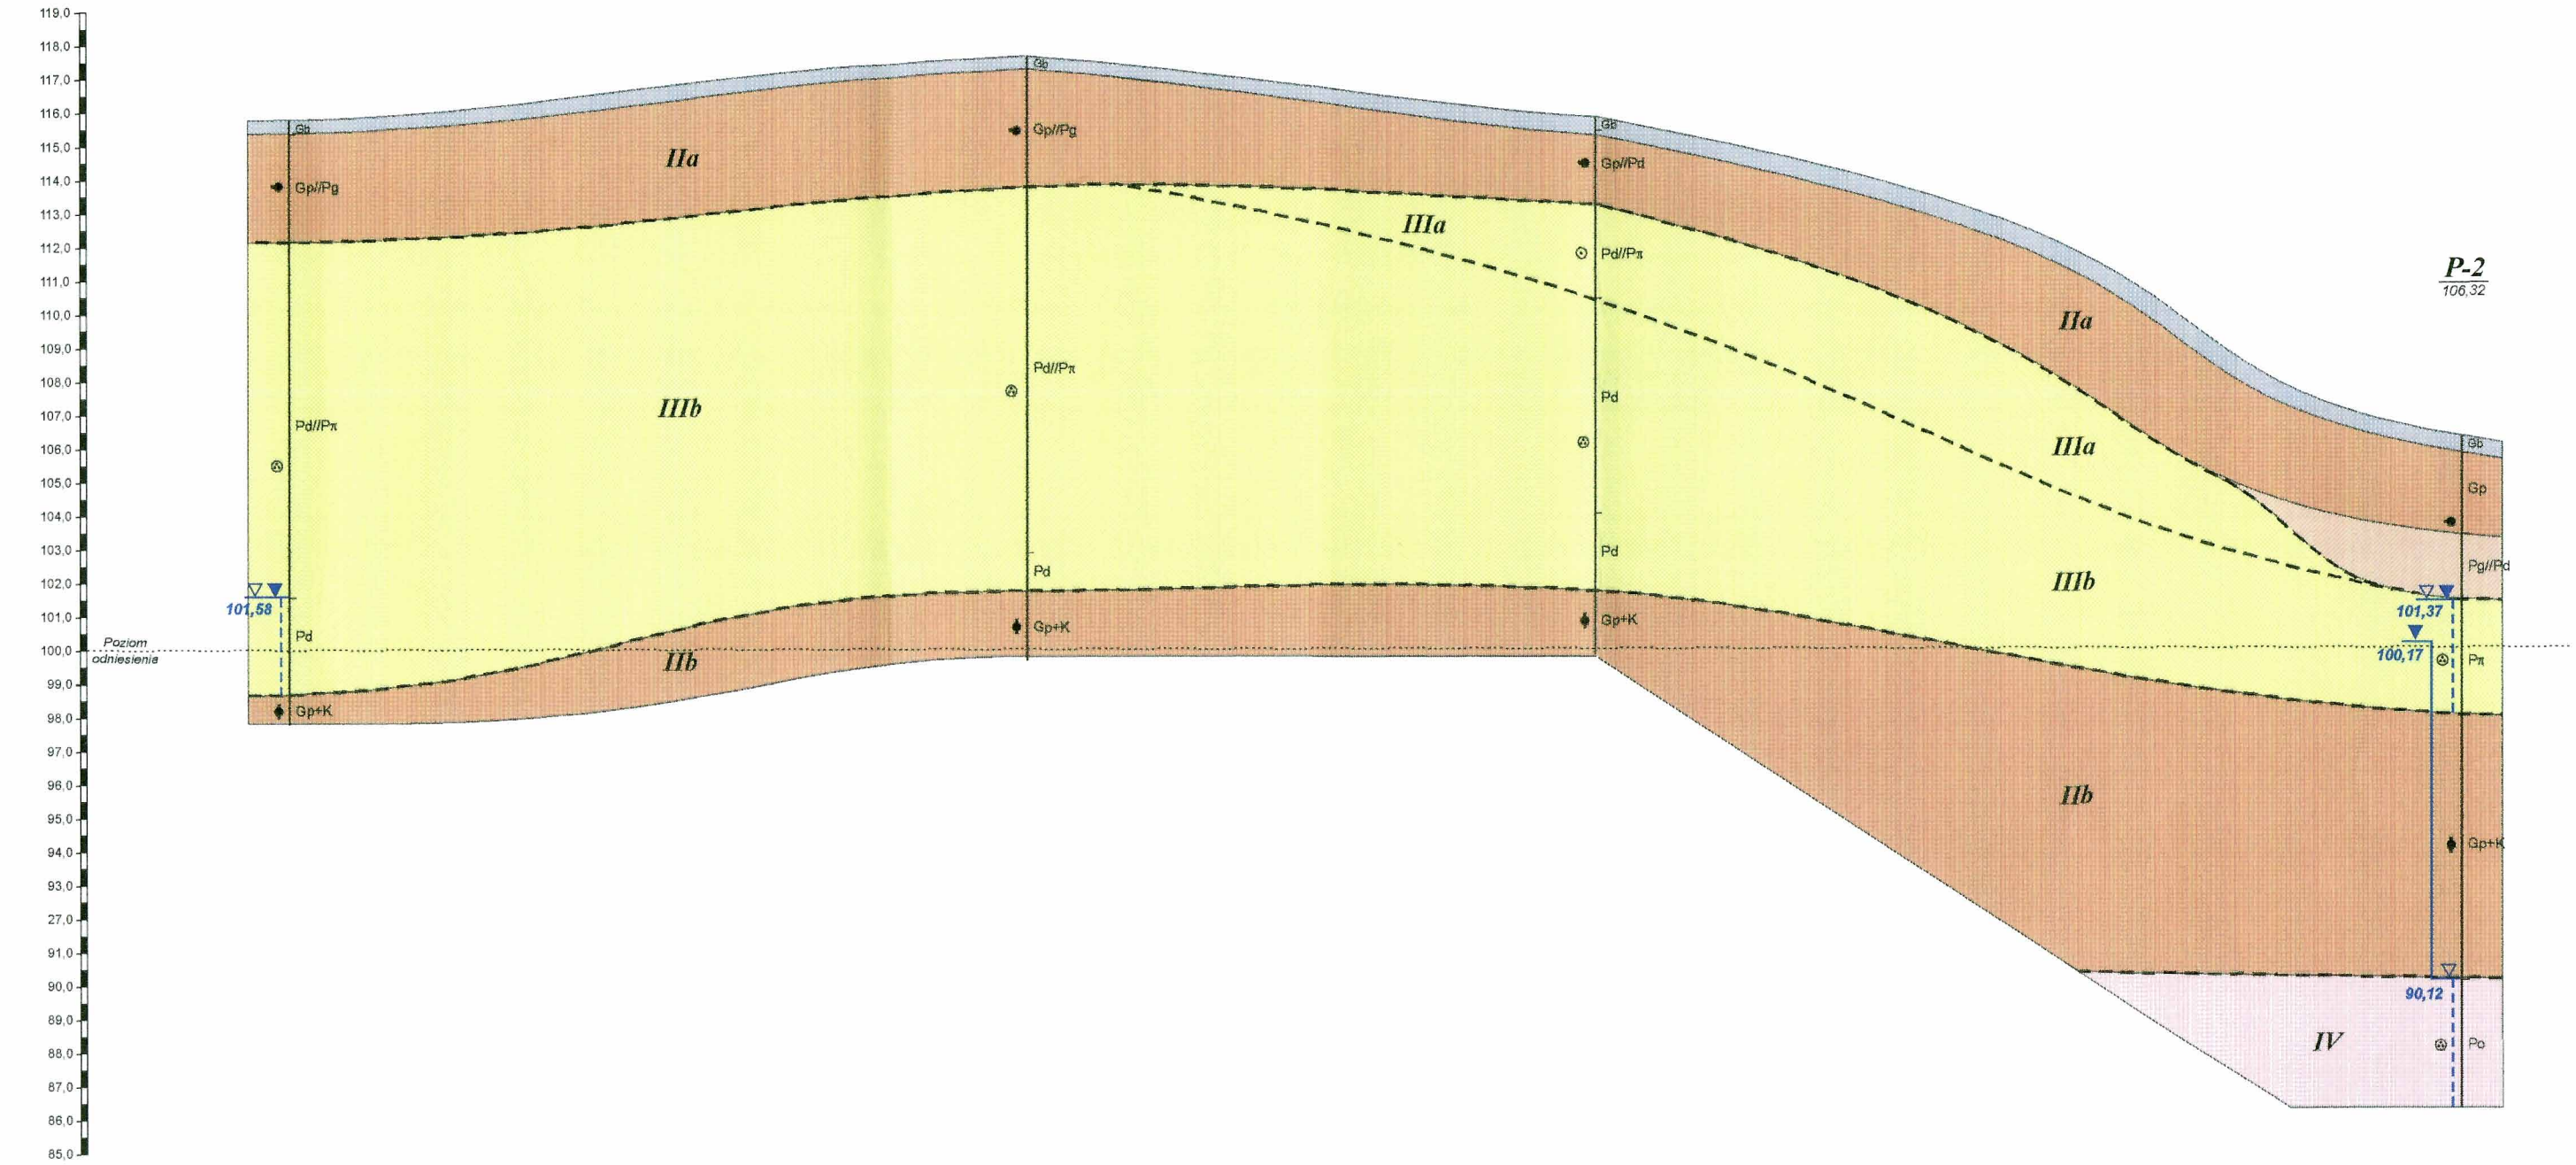

Odległość między otworami w [m]	110,0	85,0	129,0	
Głębokość otworu w [m]	18,0	18,0	16,0	20,0

ZAKŁAD UTYLIZACJI ODPADÓW
STARY LAS
gm. Starogard Gdański

PRZEKRÓJ GEOLOGICZNO - INŻYNIERSKI VI - VI'

SKALA $\frac{PIONOWA 1 : 200}{POZIOMA 1 : 1\ 000}$

Opracował : mgr inż. J. Marchlik

Zał. graf. nr 7