



ZAKŁAD UTYLIZACJI ODPADÓW
STARY LAS
gm. Starogard Gdański

DOKUMENTACJA GEOLOGICZNO - INŻYNIERSKA
MAPA DOKUMENTACYJNA


Skala 1 : 1 000

- OBJAŚNIENIA :
- 1 Numer otworu
Otwór badawczy
 - S-1 Numer sondowania
Sondowanie sondą udarową ITB-ZW
 - P-1 Numer piezometru
Piezometr
 - 23/arch Numer otworu
Otwór archiwalny
 - I — I' Linia i numer przekroju
geologiczno-inżynierskiego

Opracował: mgr inż. J. Marchlik

Zał. graf. nr 2

WYSOKOŚĆ
w
[m nrm]

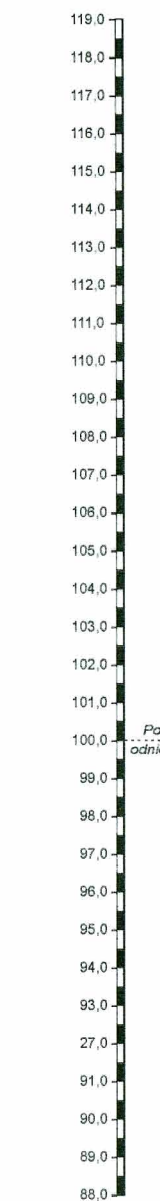

Odległość między otworami w [m]	210,0				
Głębokość otworu w [m]	26,0	18,0	18,0	18,0	25,5


Opracował : mgr inż. J. Marchlik

ZAKŁAD UTYLIZACJI ODPADÓW
STARY LAS
gm. Starogard Gdański

**PRZESKROJE
GEOLOGICZNO - INŻYNIERSKIE
I - I' i II - II'**

SKALA $\frac{\text{PIONOWA } 1:200}{\text{POZIOMA } 1:1\,000}$

Zał. graf. nr 5

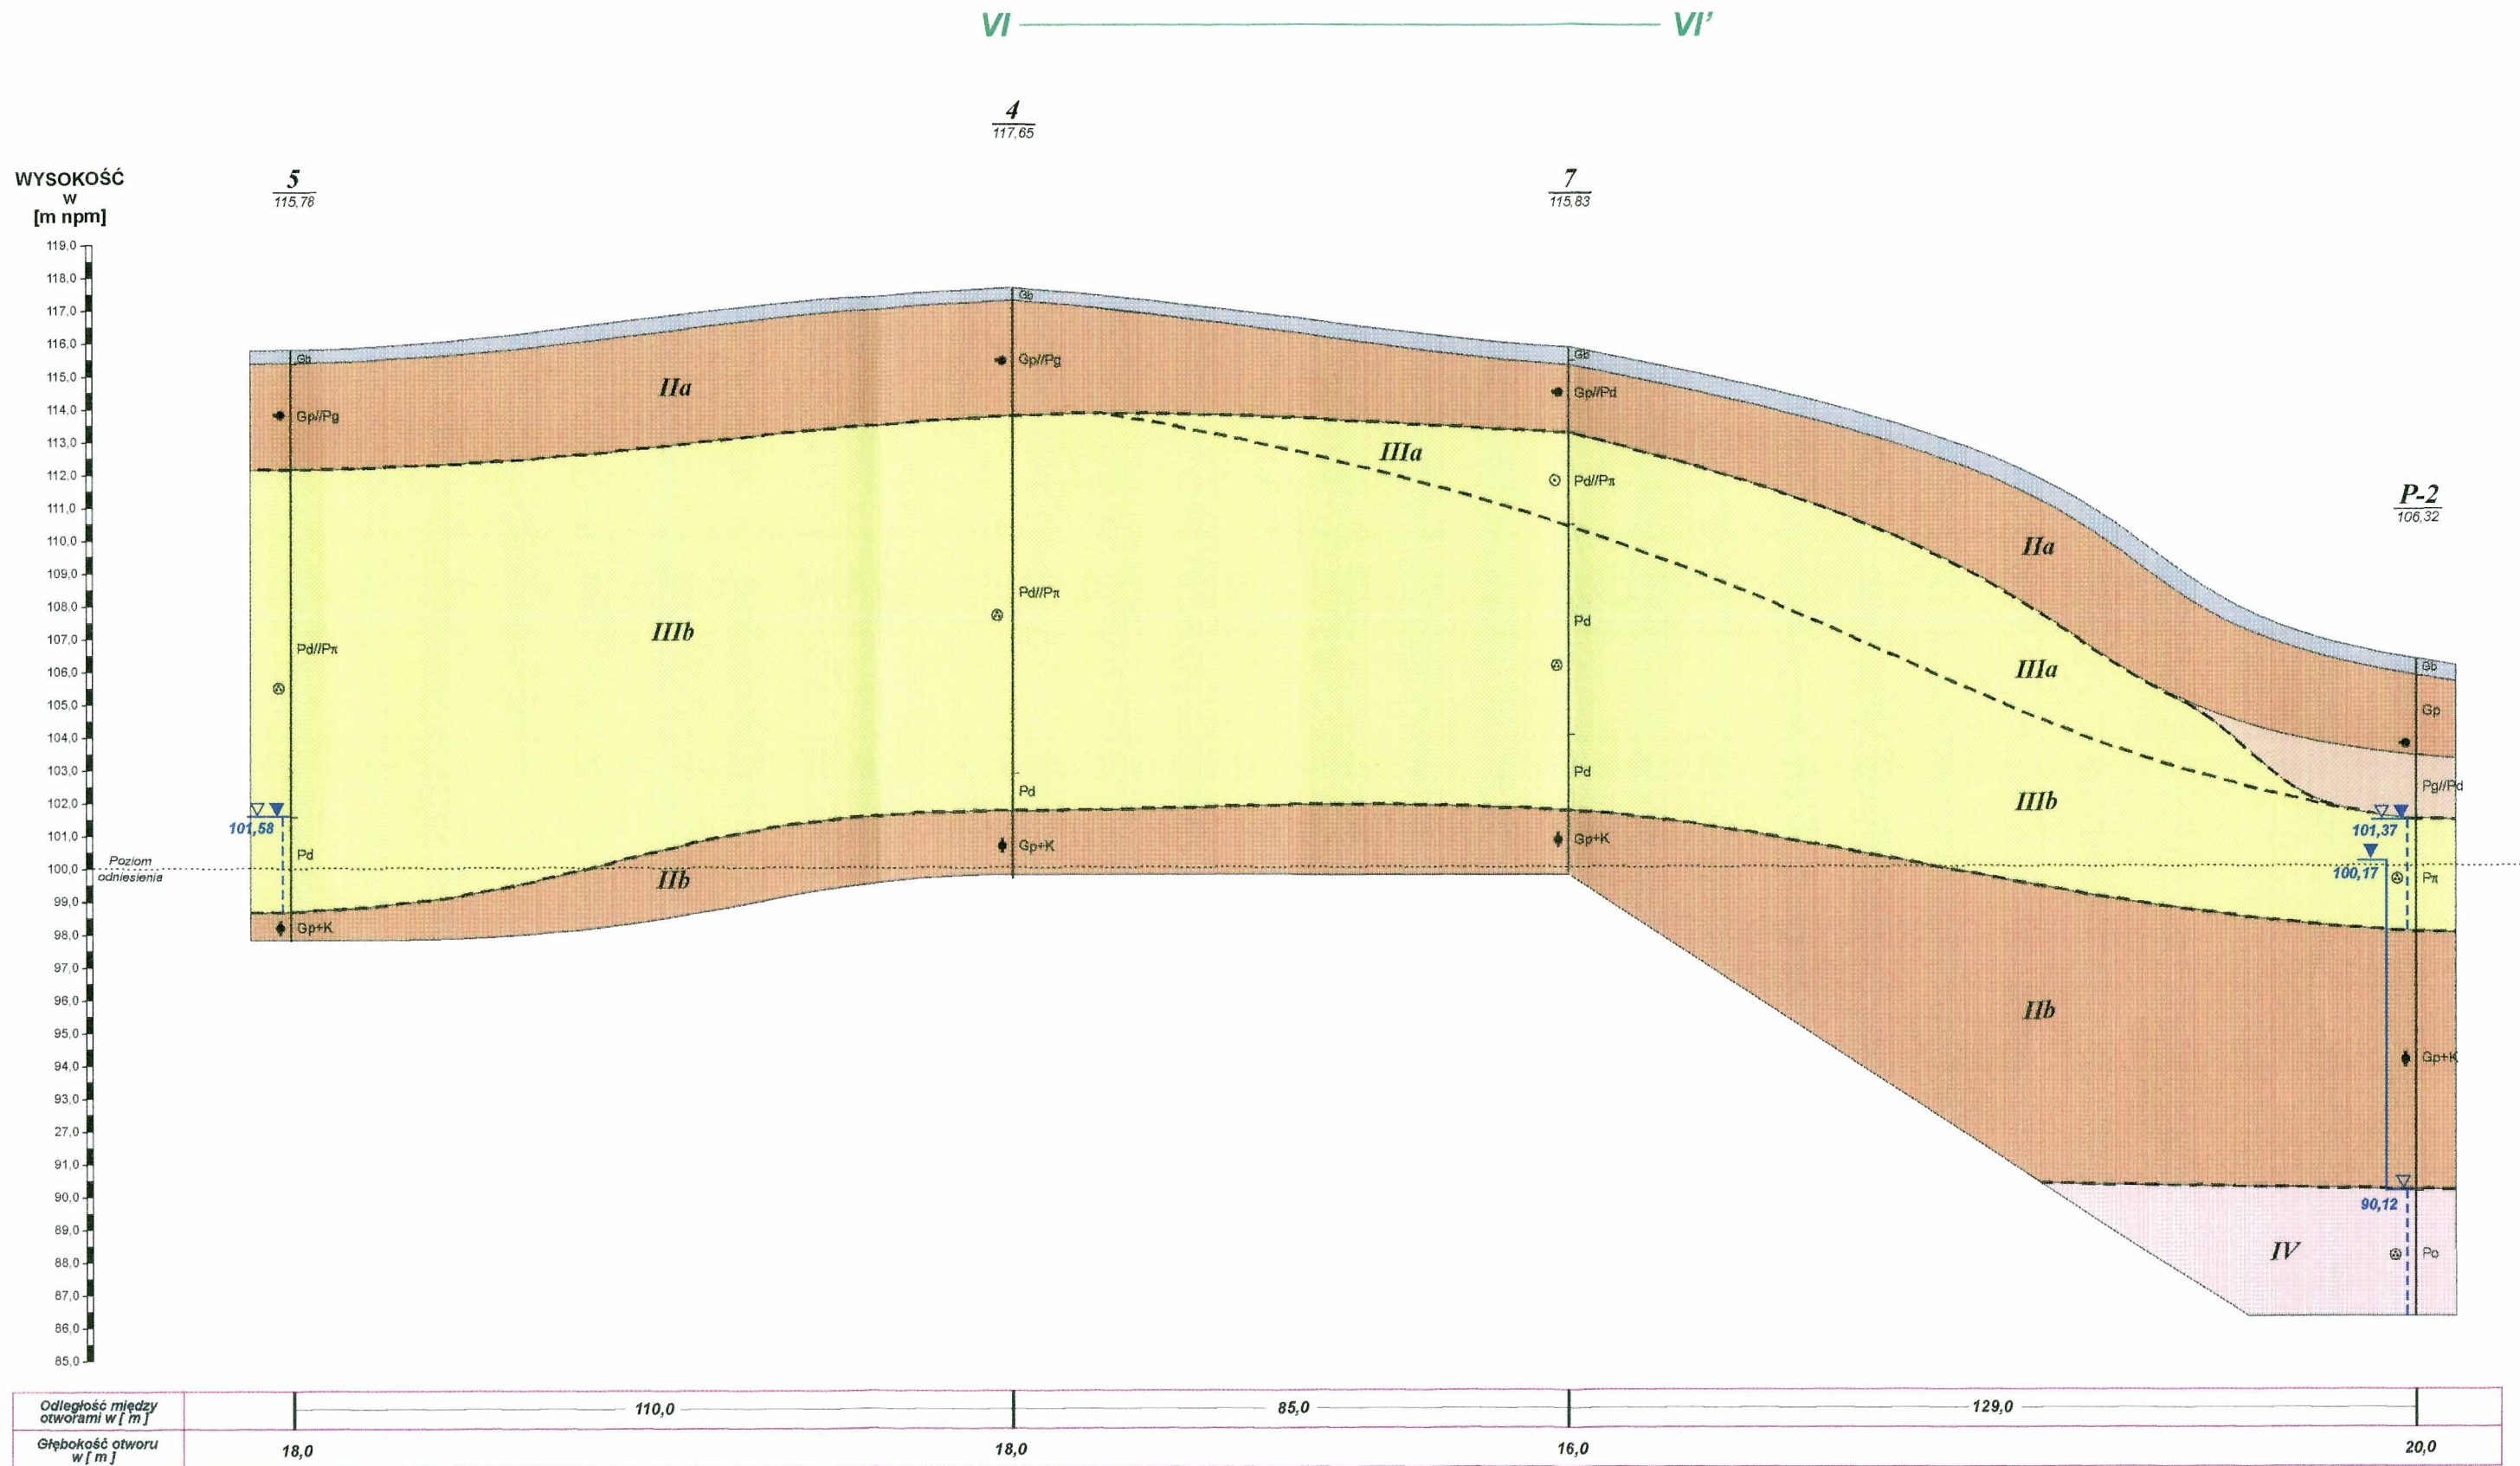

ZAKŁAD UTYLIZACJI ODPADÓW
STARY LAS
gm. Starogard Gdański

**PRZEKRÓJ
GEOLOGICZNO - INŻYNIERSKI VI - VI'**

SKALA $\frac{\text{PIONOWA } 1 : 200}{\text{POZIOMA } 1 : 1\,000}$

Opracował : mgr inż. J. Marchlik


Zał. graf. nr 7

VII ————— VII'



**PRZEKRÓJ
GEOLOGICZNO - INŻYNIERSKI VII - VII'**

Zał. graf. nr 8

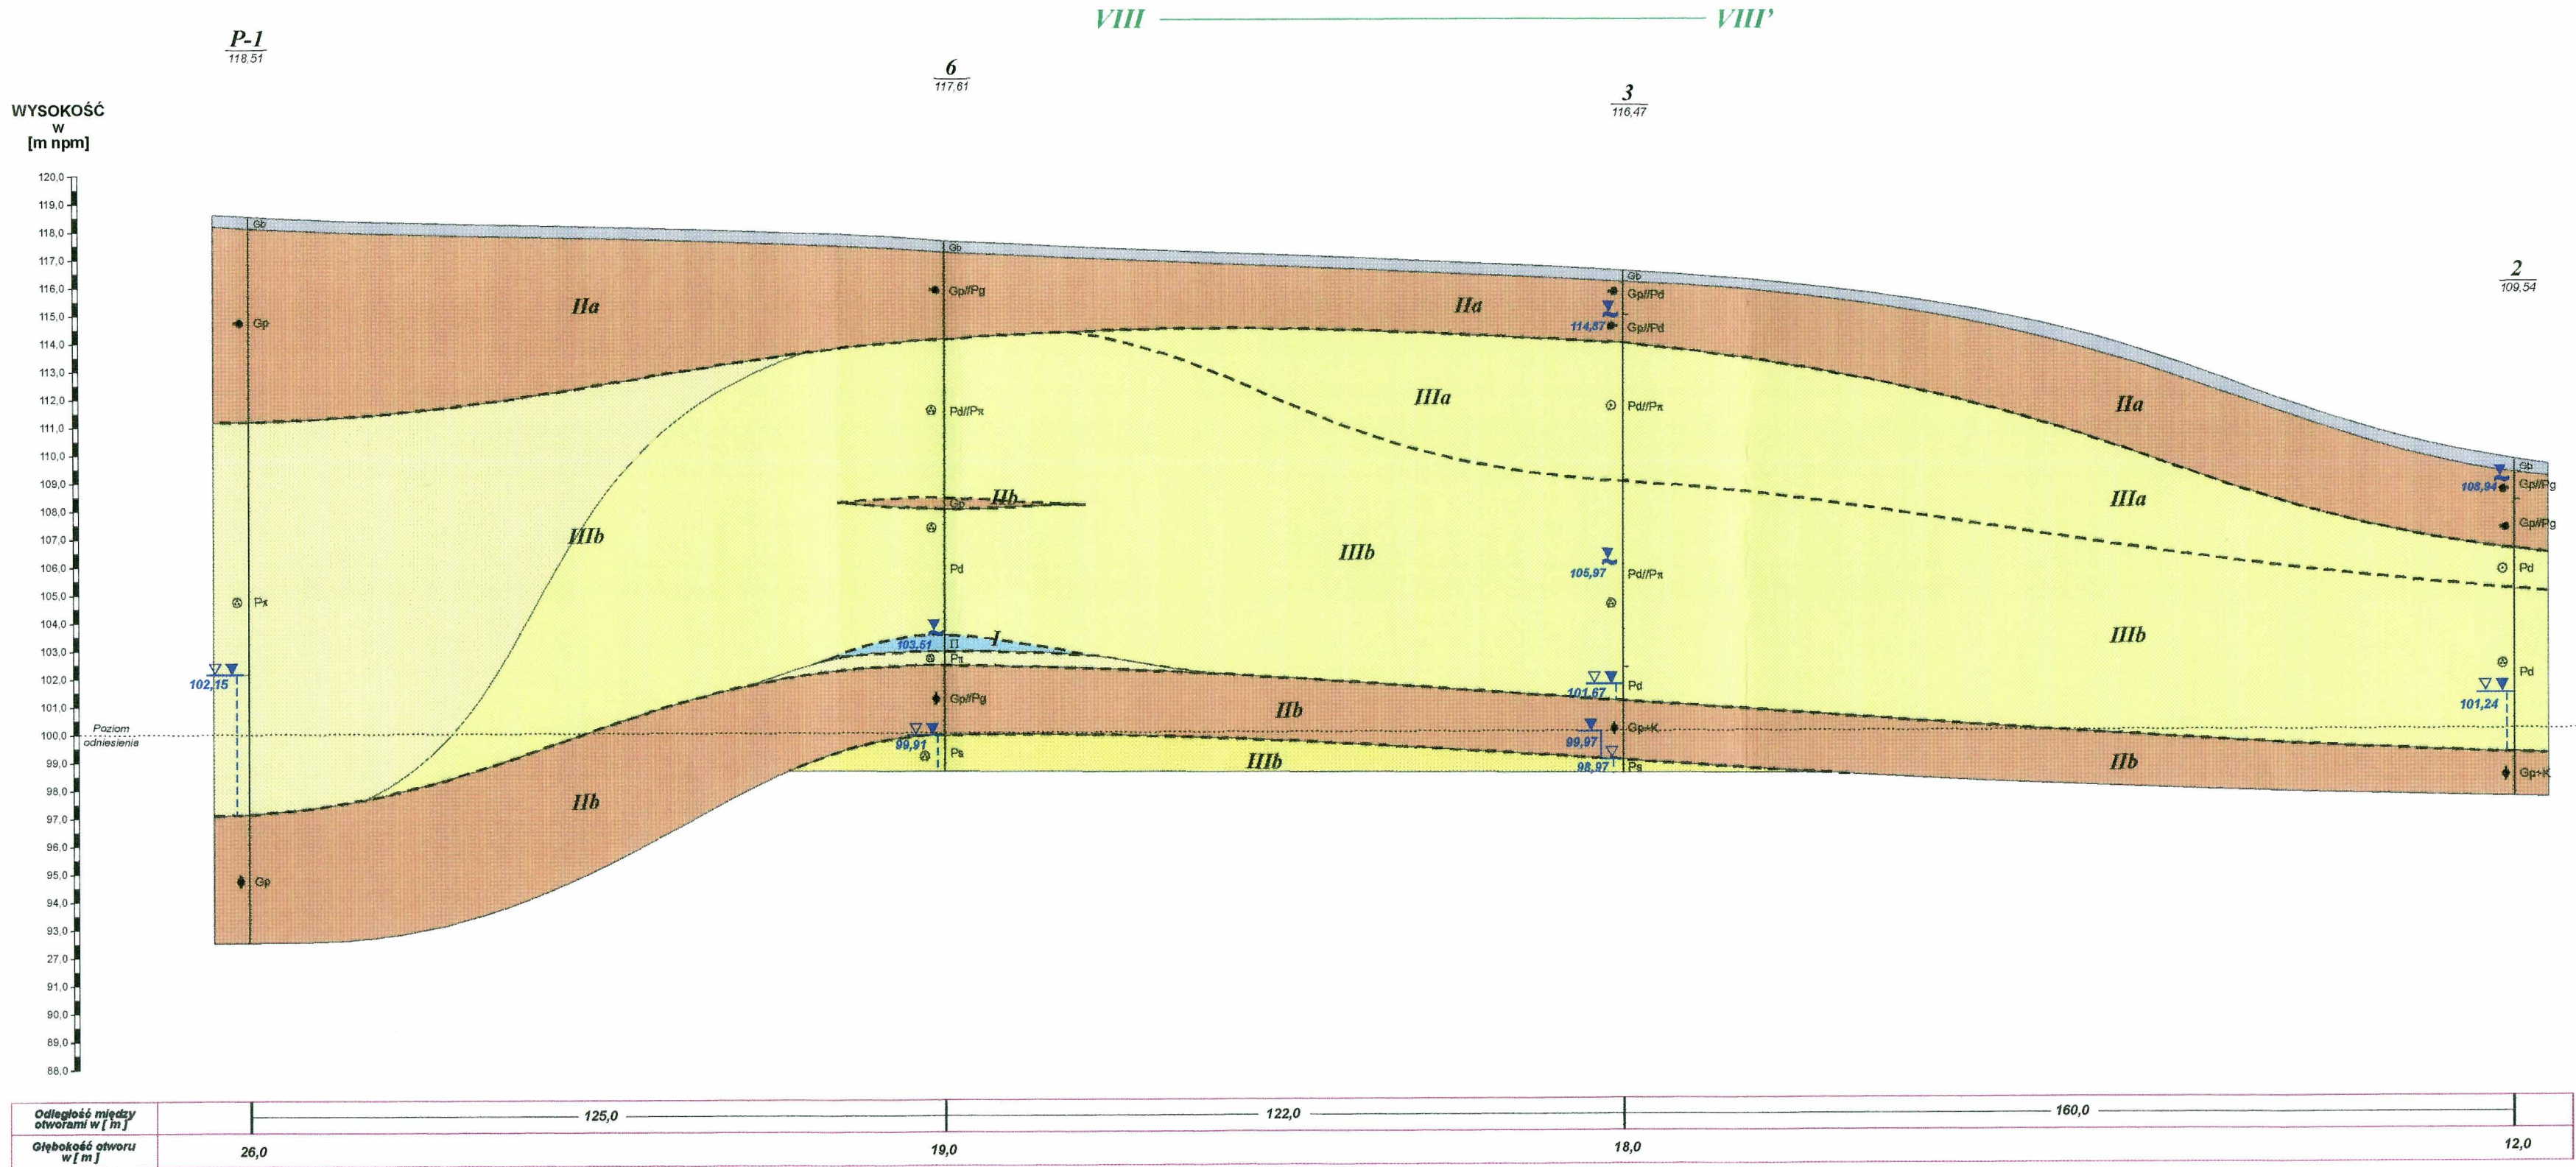

ZAKŁAD UTYLIZACJI ODPADÓW
STARY LAS
gm. Starogard Gdański

**PRZEKRÓJ
GEOLOGICZNO - INŻYNIERSKI VIII - VIII'**

SKALA $\frac{\text{PIONOWA } 1 : 200}{\text{POZIOMA } 1 : 1000}$