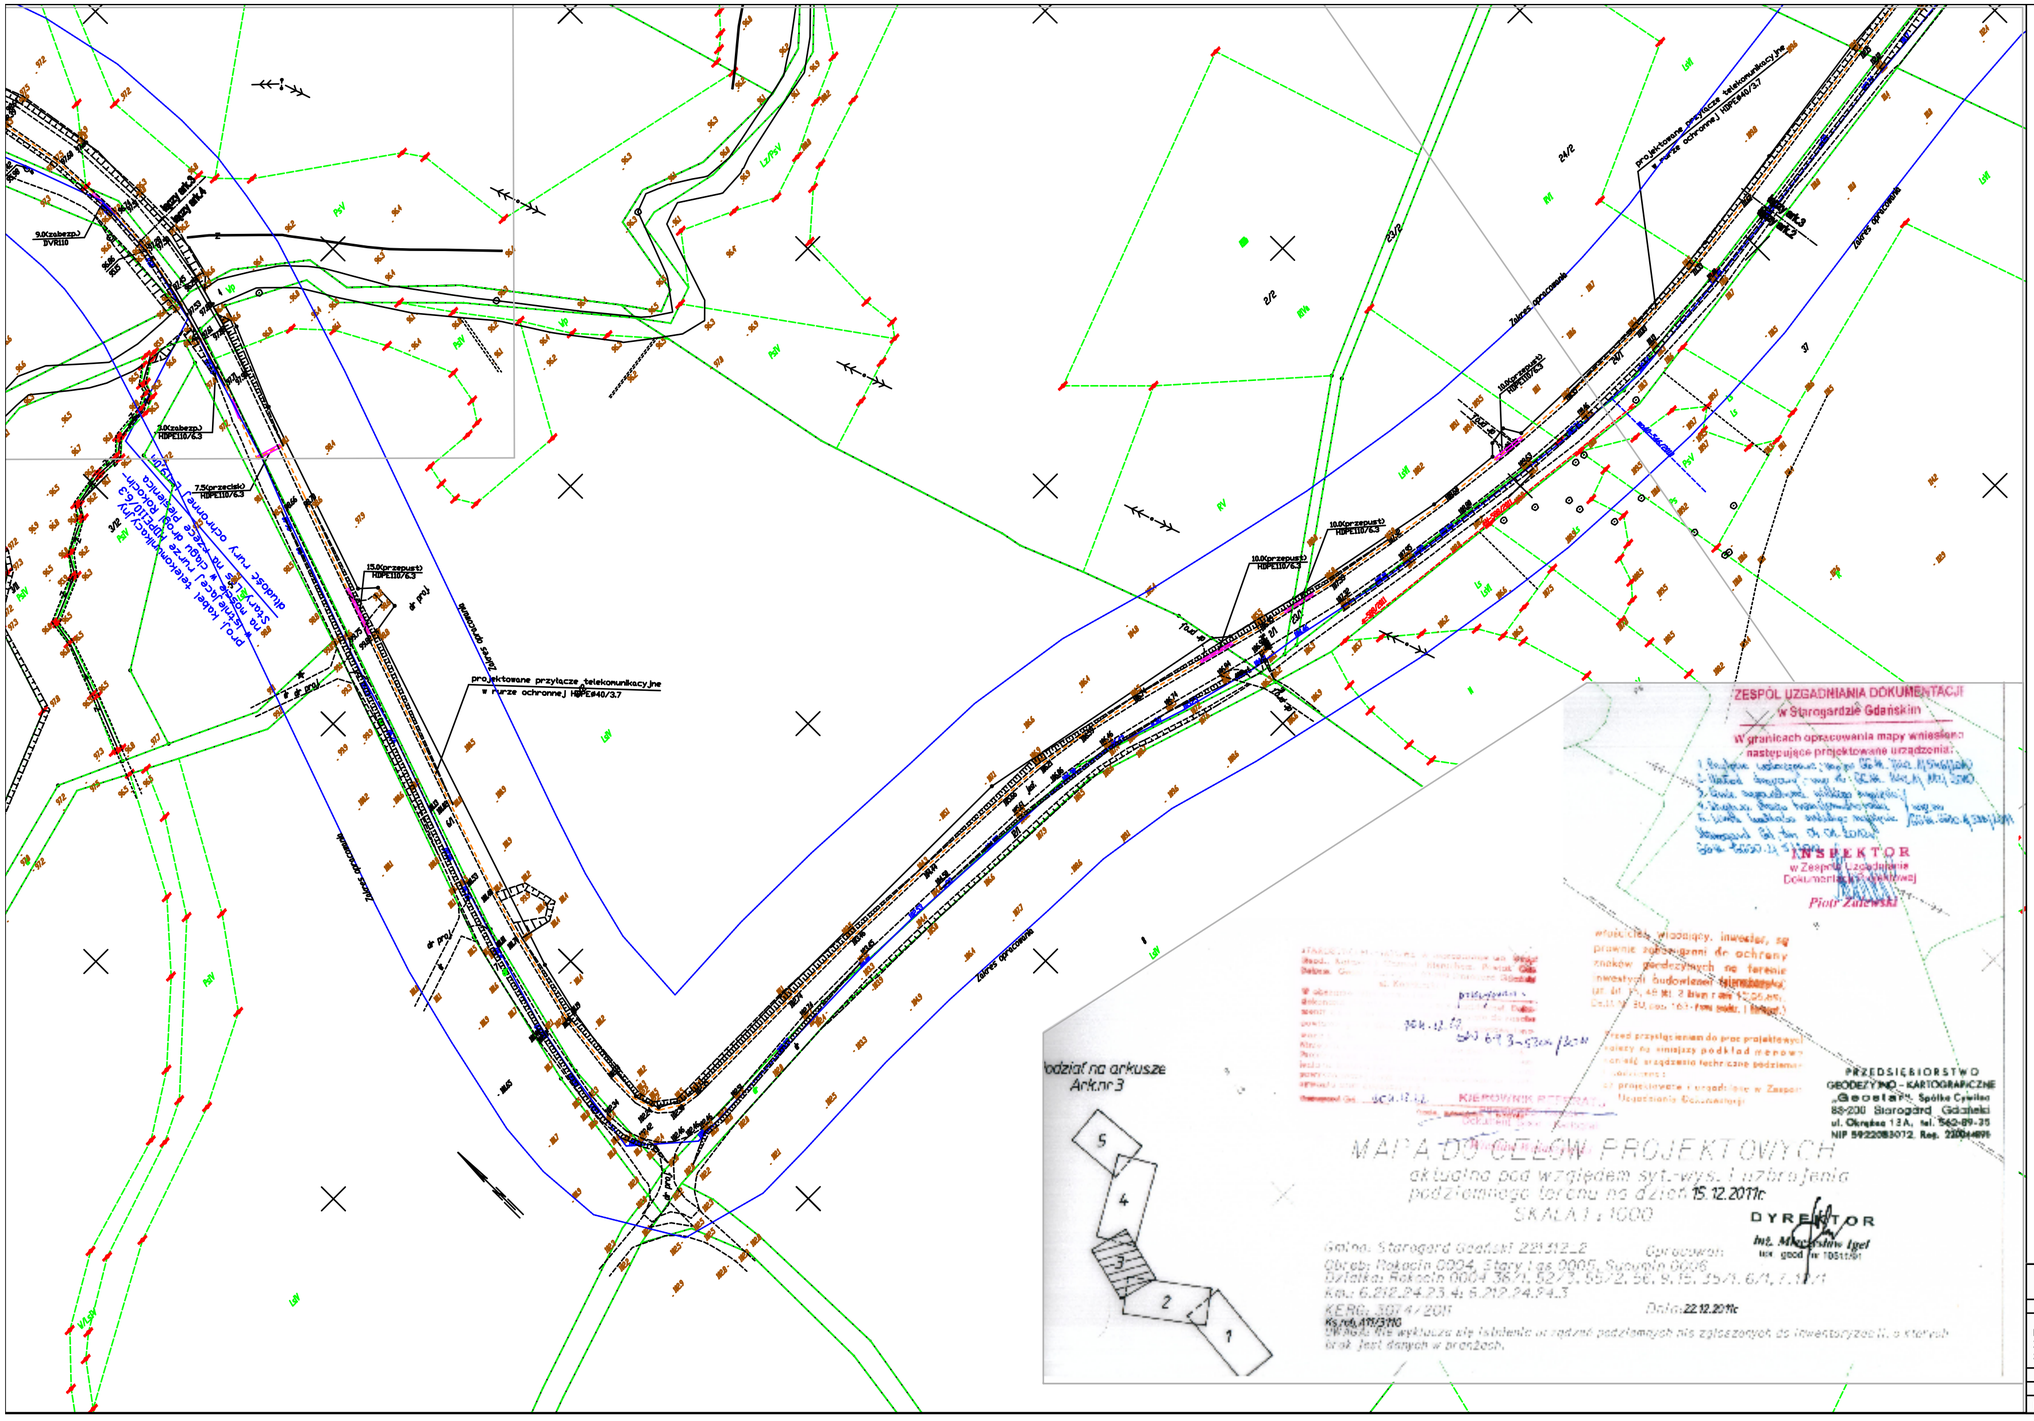
projektowane przyłącze telekomunikacyjne
w rurze ochronnej HDPE40/3.7
Zakres opracowania
Linia rozgraniczająca
Strefa ochronna linii telekomunikacyjnej
Strefa ochronna linii telekomunikacyjnej
Strefa ochronna linii telekomunikacyjnej