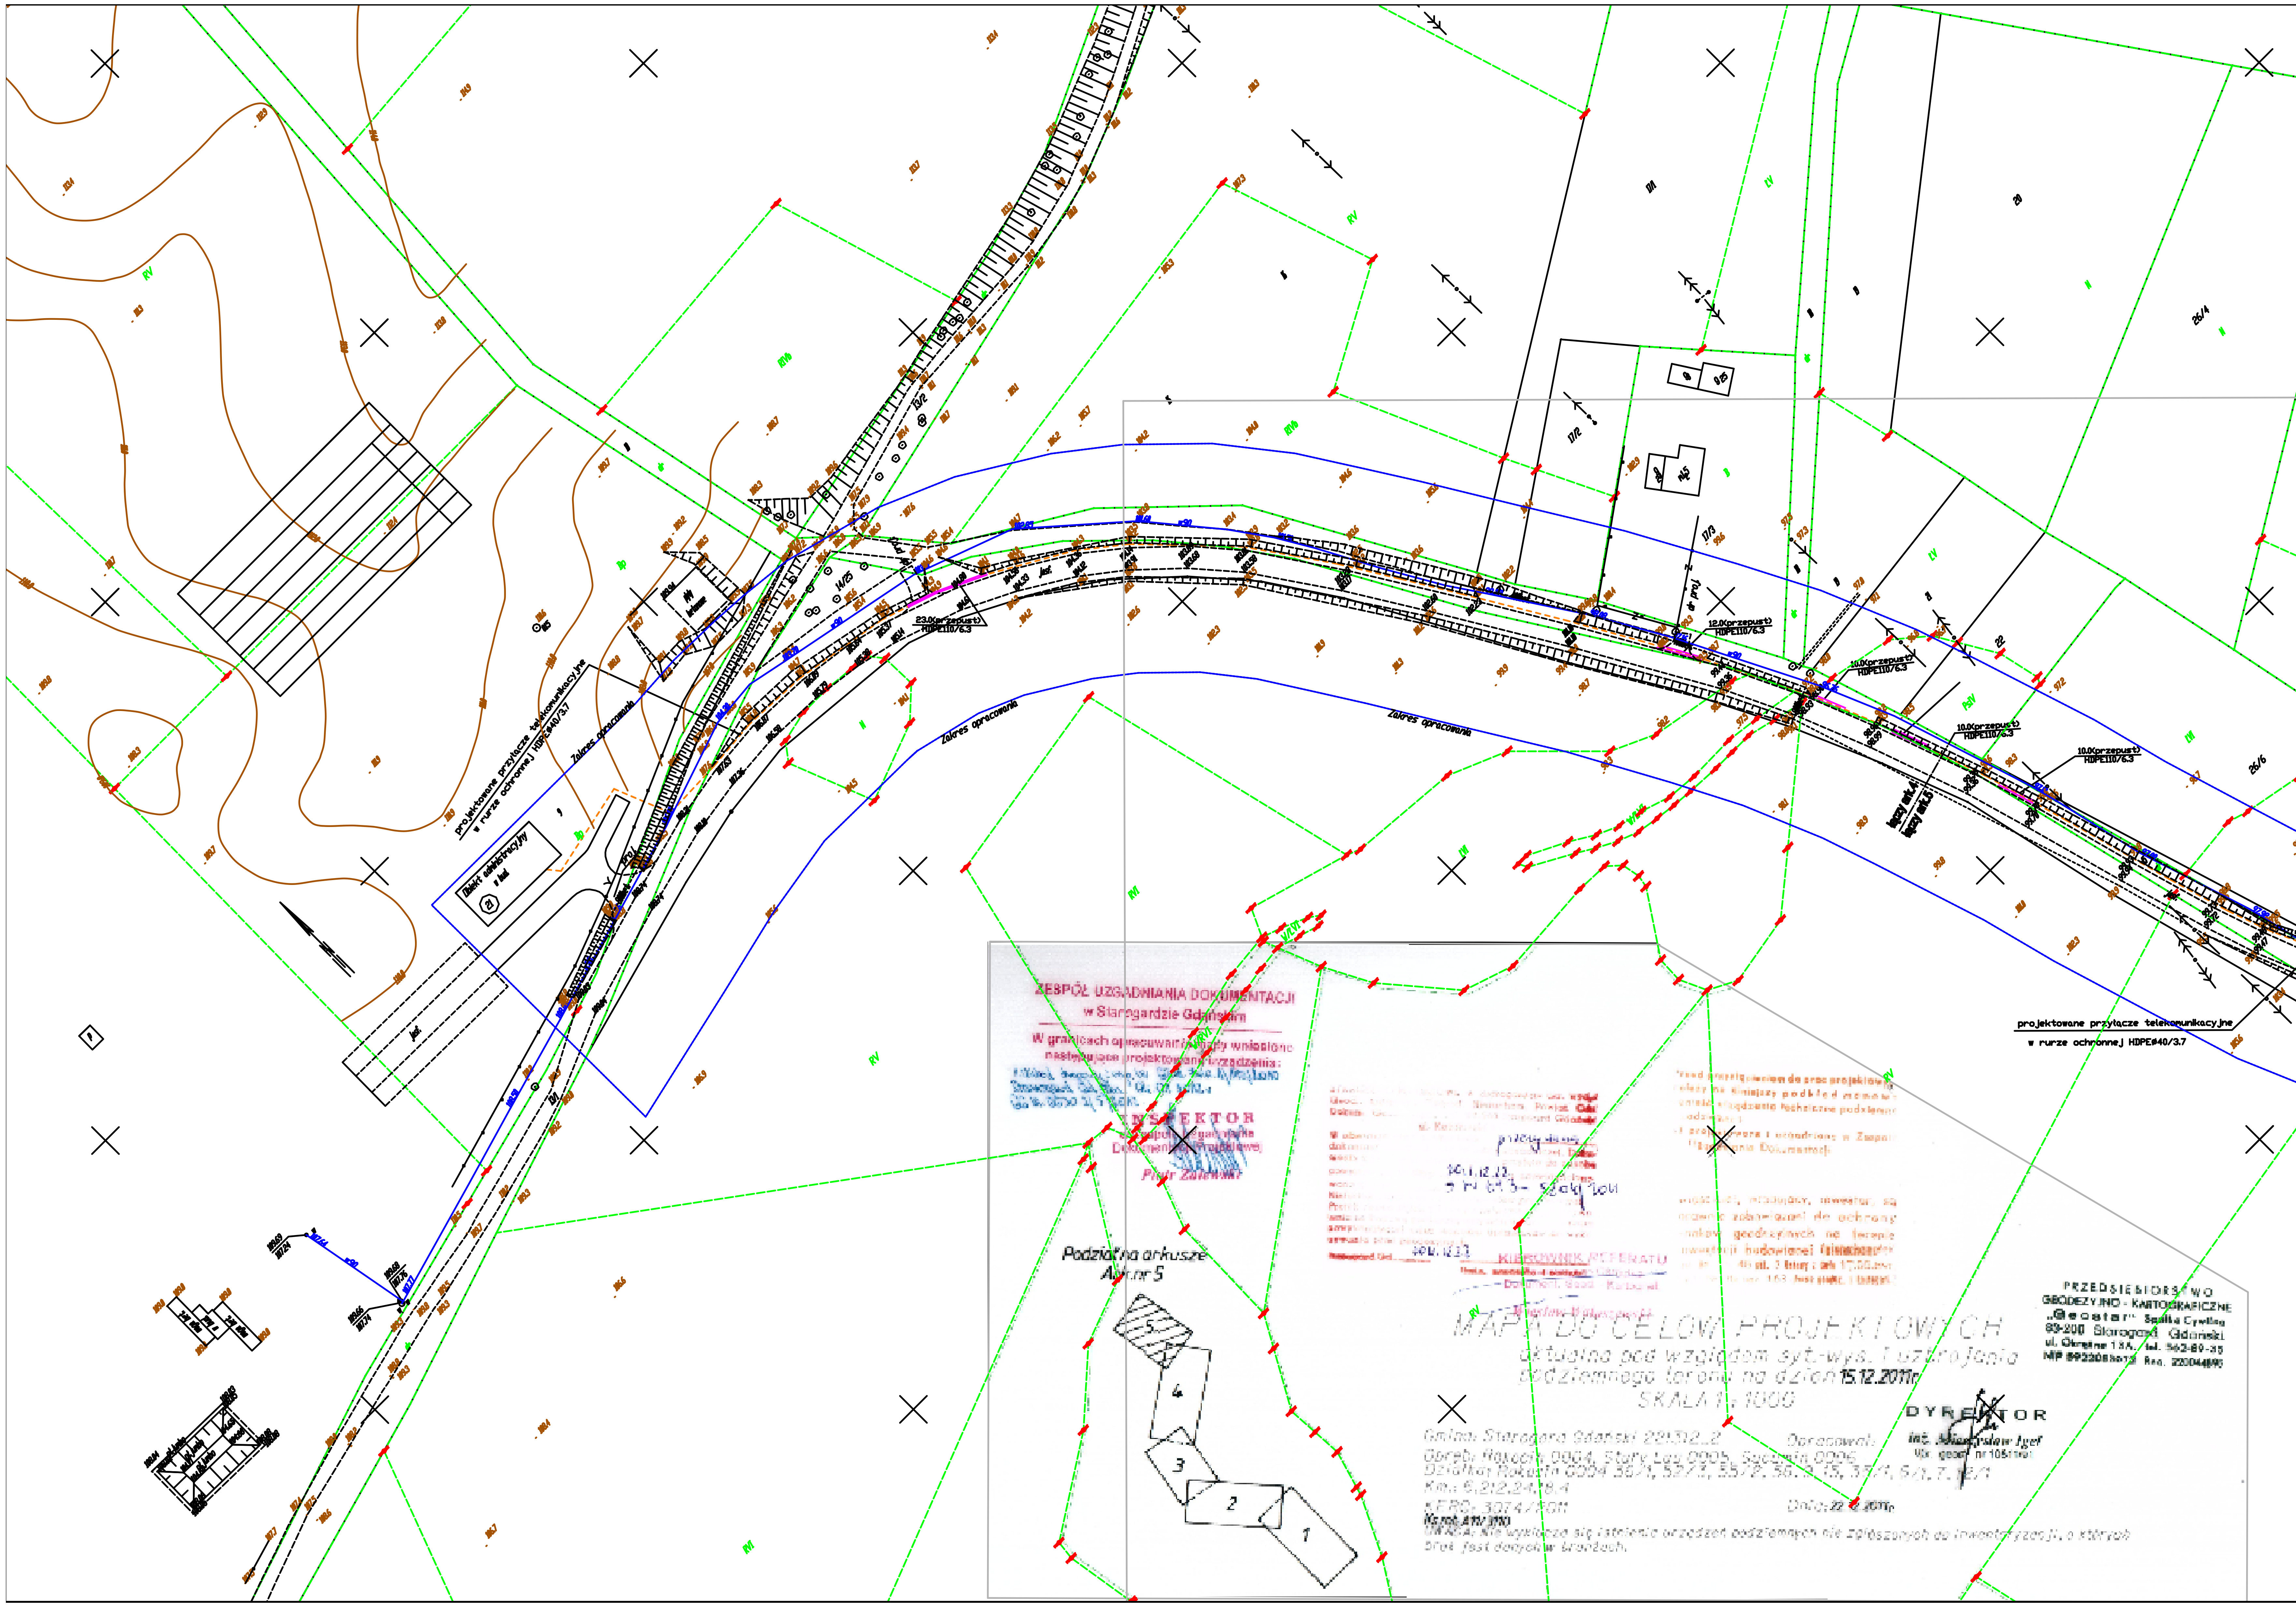

LEGENDA

- projektowane przyłącze telekomunikacyjne
- rura ochronna HDPE 110/6.3

Nazwa rysunku: Przebieg trasowy				Teleprojekt	Teleprojekt Jarosław Szczodrowski Bałdowo, ul.Miła 25 83-110 Tczew NIP: 593-109-87-63
Nr obiektu:	Stary Las / U-13/2011			Funkcja	Imię i nazwisko / Podpis
Temat: Budowa przyłącza teletechnicznego od szafy dostępowej ROKOCIN/J01 do Zakładu Utylizacji Odpadów Komunalnych w miejscowości Stary, Las gmina Starogard Gdański				Projektował:	inż. Jarosław Szczodrowski
				Nr uprawnień:	DT-WBT/02354/02/U
				Opracował:	mgr inż. Zbigniew Kowalski
				Kreślił:	
Nr rys.:	Nr arkusza:	Skala:	Data:	Sprawdził:	
2	5/5	1:1000	01.2012	Nr uprawnień:	
Inwestor	Zakład Utylizacji Odpadów Komunalnych "Stary Las" Sp. z o.o., ul.Paderewskiego 6, 83-200 Starogard Gdański.				