


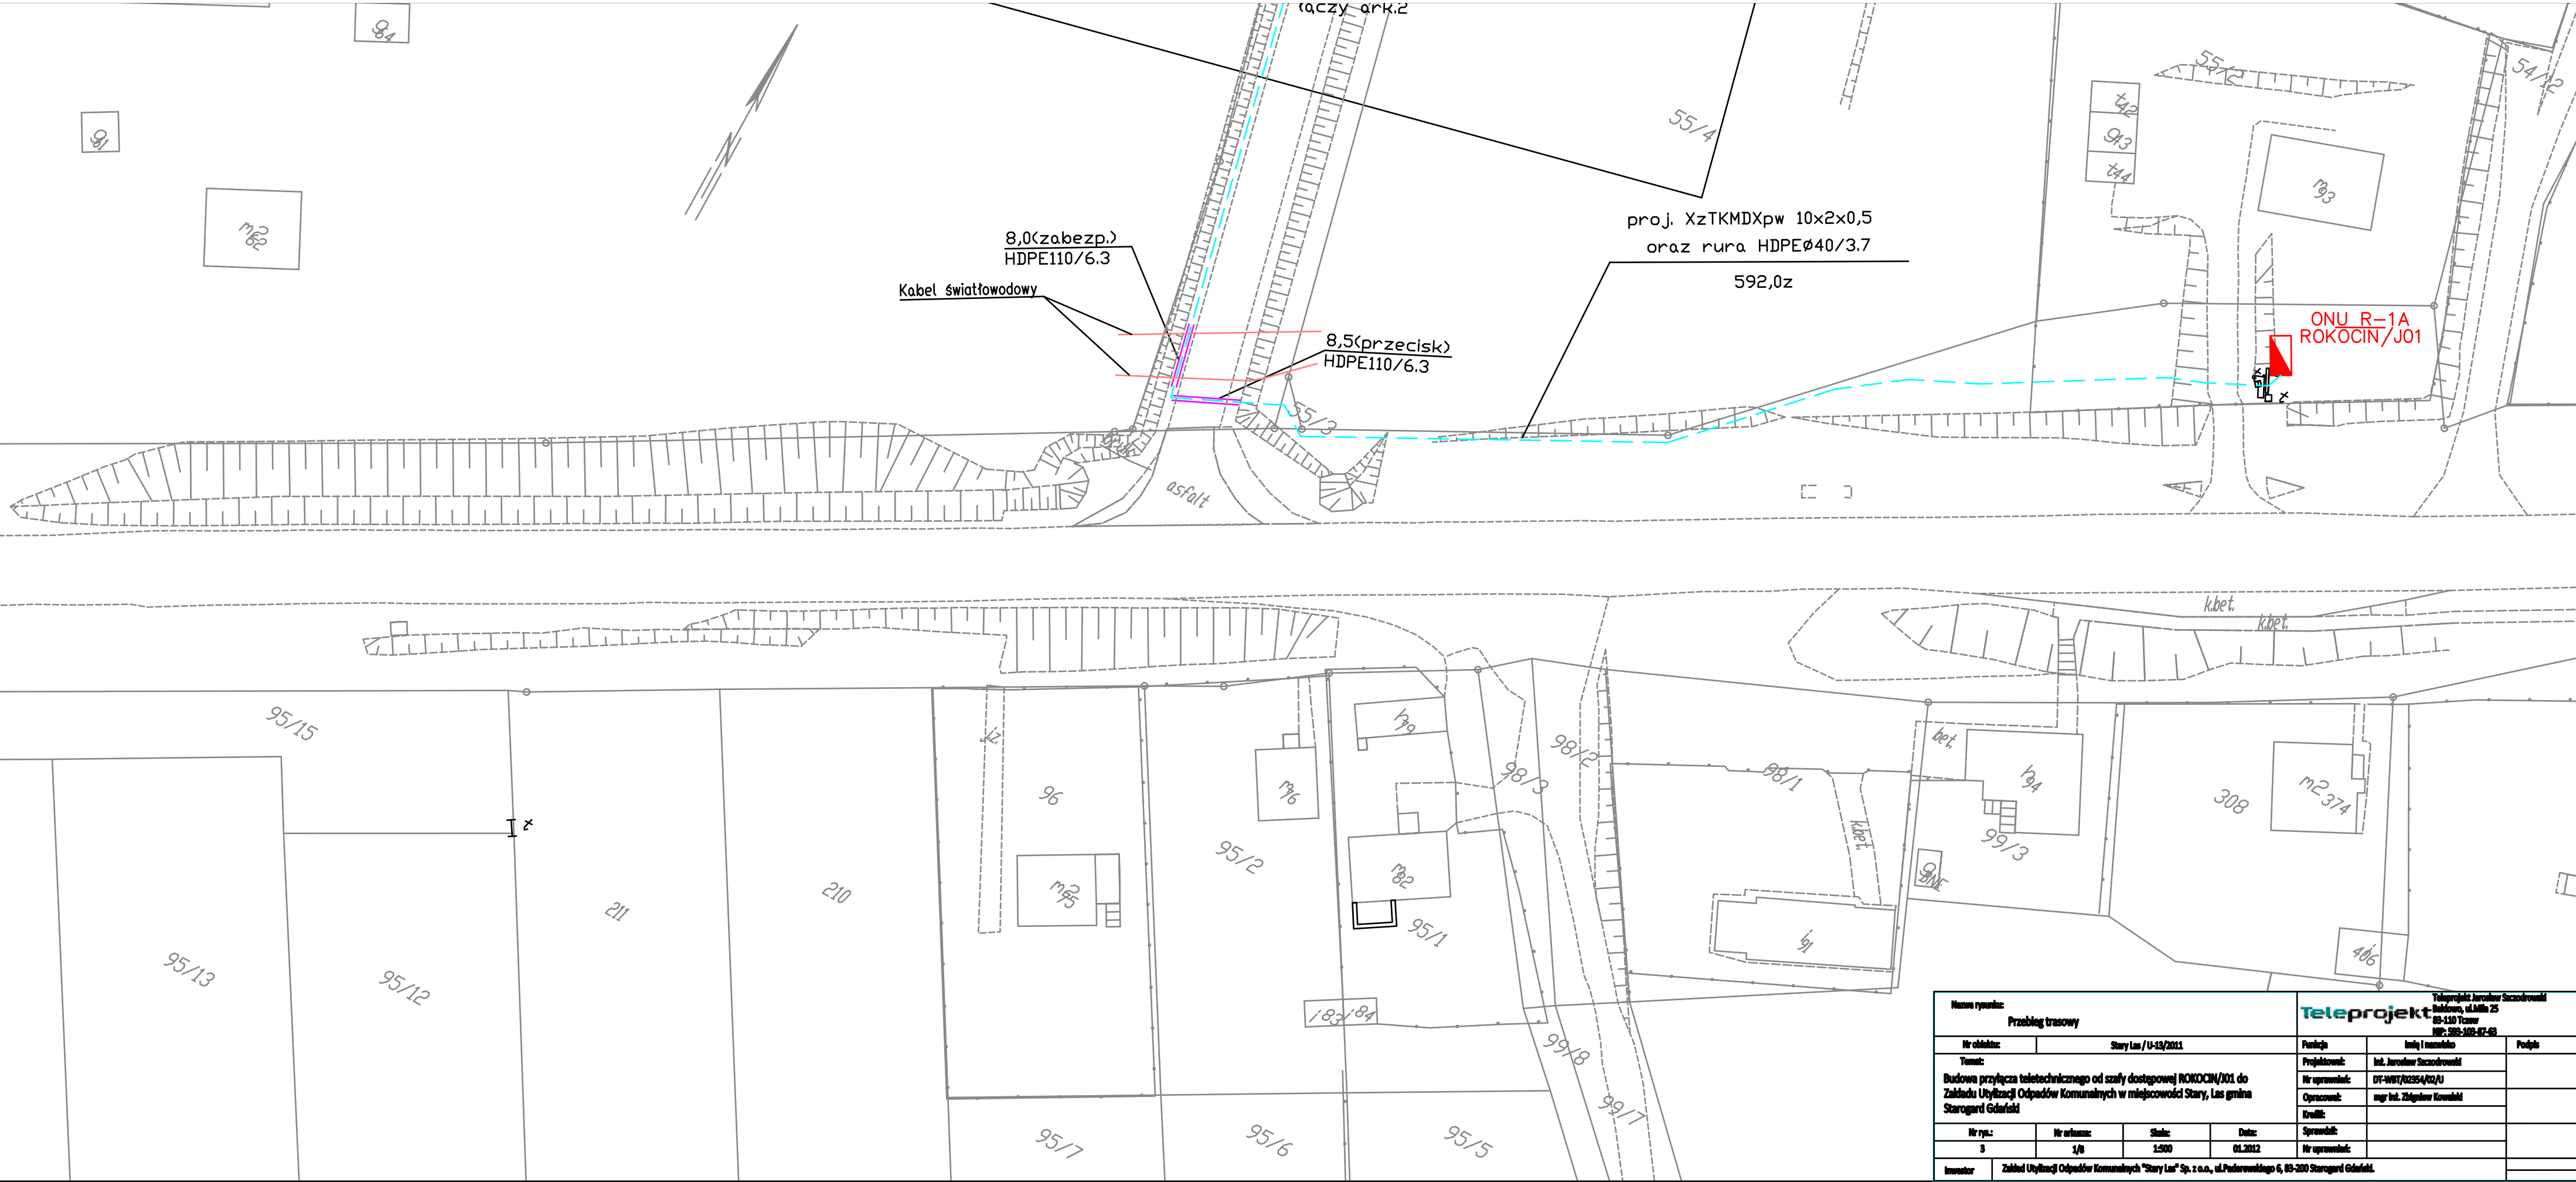

Nazwa rysunku: Przebieg trasowy				Teleprojekt Teleprojekt Jarosław Szczodrowski Jarosław, ul. Alfa 25 83-110 Tarnów NIP: 505-102-97-69					
Nr obiektu:		Stary Las / U-13/2011		Funkcja		Inżynier i nadzorca		Podpis	
Temat: Budowa przyłącza teletechnicznego od szafy dostępowej ROKOCIN/J01 do Zakładu Utylizacji Odpadów Komunalnych w miejscowości Stary Las gmina Starygard Gdański				Projektował:		inż. Jarosław Szczodrowski			
				Nr uprawnień:		DT-WN/10254/02/U			
				Opracował:		mgr inż. Zdzisław Komosiński			
				Wzrost:					
Nr rys.:		Nr arkusza:		Skala:		Data:		Sprawdził:	
3		1/8		1:500		01.2012		Nr uprawnień:	
Inwestor:		Zakład Utylizacji Odpadów Komunalnych "Stary Las" Sp. z o.o., ul. Podewilskiego 6, 83-200 Starygard Gdański.							